



COMUNE DI PABILLONIS

Provincia di MEDIO CAMPIDANO

DELIBERAZIONE DELLA GIUNTA COMUNALE

N. 27 del 21/04/2015

OGGETTO: Contratto di concessione relativo alla progettazione, realizzazione e gestione dell'impianto di distribuzione del gas metano e del cavidotto multiservizio nei comuni del bacino n. 24. Modifica dimensionale del RGF lungo la recinzione della scuola Media e spostamento dell'attrezzatura da parco giochi in altro luogo indicato dall'Amministrazione.

L'anno duemilaquindici, il giorno ventuno del mese di aprile in Pabillonis e Solita sala delle Adunanze alle ore 13.10.00.

La Giunta Comunale, convocata nei modi e forme di legge si è riunita con l'intervento dei signori:

Componente	Carica	Presente	Assente
GARAU ALESSANDRO	SINDACO	X	
Frau Roberto	ASSESSORE		X
Frongia Fiorella	ASSESSORE		X
PISANU CINZIA	ASSESSORE	X	
PORCU OSVALDO	ASSESSORE		X
Sanna Riccardo	VICESINDACO	X	
Piras Roberto	ASSESSORE	X	

e con l'assistenza del SEGRETARIO COMUNALE Dott.ssa Pischedda Anna Maria.

Il Sindaco, riconosciuta la legalità dell'adunanza, invita la Giunta a deliberare sull'argomento di cui all'oggetto.

Su proposta del Sindaco sentito l'Assessore ai lavori pubblici

Premesso che

la Sherden gas Bacino 24 con sede legale in via Pascal n. 7 Cagliari in data 14.04.2015 prot. n. 2587 ha comunicato la necessità di apportare piccole variazioni al progetto di Pabillonis alla installazione del gruppo RGF come da elaborato tecnico allegato,

che la proposta presentata nasce dalla esigenza di installare le apparecchiature tecniche nella stessa posizione di progetto ma con una lieve differenza dimensionale che invade una piccola porzione di area cortiliva dell'edificio scolastico, nella quale in prossimità è posizionata una attrezzatura da parco giochi,

con la suddetta chiede l'autorizzazione all'esecuzione delle opere di modifica.

Considerato che per ragioni di opportunità, la Sherden gas bacino n. 24 esprime la disponibilità allo spostamento della attrezzatura in questione su altra area senza oneri aggiuntivi per l'Ente.

Considerato altresì che la proposta di modifica progetto approvato dall'organismo di bacino può considerarsi di lieve entità e non incide in alcun modo su parametri di natura tecnico urbanistica tali da non poter essere accolta.

Ritenuto opportuno provvedere in merito,

PROPONE

Di considerare la premessa parte integrante e sostanziale del presente atto.

Di concedere nulla osta alla realizzazione dell'intervento proposto dalla Sherden gas Bacino 24 con sede legale in via Pascal n. 7 Cagliari con nota depositata al prot. n. 2587 in data 14.04.2015

Di Approvare in linea tecnica l'elaborato tecnico allegato al presente atto a firma dell'ing. Pautasso U.

Di dare atto che l'esecuzione dei lavori avviene a totale carico del richiedente Sherden gas Bacino 24 senza costi aggiuntivi per questo Ente.

Di disporre che l'attrezzatura presente nell'area cortiliva della scuola media venga diversamente posizionata " all'interno dei giardini pubblici in via Satta" a cura della Sherden gas Bacino 24 senza costi aggiuntivi per questo Ente.

Di inviare il presente atto all'organismo di bacino n. 24 per gli eventuali provvedimenti di competenza.

LA GIUNTA COMUNALE

Vista ed esaminata la proposta sopra riportata.

Ritenuto di condividere e fare proprio quanto esposto con la suddetta proposta

Acquisiti i pareri favorevoli

del Responsabile dell'Area Tecnica art. 49 del D. Lgs. 267/2000.

Con votazione unanime **in conformità delibera.**

Considerato che sussistono le condizioni d'urgenza per l'avvio delle procedure di cui sopra, di dichiarare l'immediata esecutività della presente deliberazione ai sensi dell'art. 134 del D.Lgs. 267/2000.

PARERE ex art. 49 del D. Lgs 18.08.2000 n.267, in ordine alla

Regolarità tecnica: FAVOREVOLE

Data 16/04/2015

IL RESPONSABILE
ING. STEFANO CADEDDU

Il presente verbale viene letto, approvato e sottoscritto.

IL SINDACO
SINDACO ALESSANDRO GARAU

IL SEGRETARIO COMUNALE
DOTT.SSA ANNA MARIA PISCHEDDA

ESECUTIVITA' DELLA DELIBERAZIONE

La presente deliberazione è divenuta esecutiva il 21/04/2015 per:

a seguito di pubblicazione all'albo pretorio di questo Comune dal **28/04/2015** al **12/05/2015** (ai sensi dell'art. 134, comma 3, D. Lgs.vo n° 267/2000);

a seguito di dichiarazione di immediata eseguibilità (ai sensi dell'art. 134, comma 4, D. Lgs.vo n° 267/2000);

CERTIFICATO DI PUBBLICAZIONE

Certifico che la presente deliberazione è stata affissa all'albo pretorio on line del Comune all'indirizzo www.comune.pabillonis.vs.it, per la pubblicazione il 28/04/2015 e vi rimarrà per 15 giorni consecutivi e cioè fino al 12/05/2015

IL SEGRETARIO COMUNALE
DOTT.SSA ANNA MARIA PISCHEDDA

Modena, 11/04/2015

Prot. n. ___/2015

Spett.le
Comune di Pabillonis
Via San Giovanni, 7
09030 PABILLONIS

Alla c.a. del **Ing. Stefano Cadeddu**

E.P.C. Spett.le
ORGANISMO DI BACINO N.24
Comune di Villacidro
Piazza Municipio
09039 VILLACIDRO

Alla c.a. del **Responsabile Unico del Procedimento**

Ing. Severino Porcedda

Oggetto: CONTRATTO DI CONCESSIONE RELATIVO ALLA "PROGETTAZIONE, REALIZZAZIONE E GESTIONE DELL'IMPIANTO DI DISTRIBUZIONE DEL GAS METANO E DEL CAVIDOTTO MULTISERVIZIO DEI COMUNI DI BUGGERRU, FLUMINIMAGGIORE, GONNOSFANADIGA, GUSPINI, PABILLONIS, VILLACIDRO E ARBUS GIA' SERVITA".


Con riferimento al contratto di concessione in oggetto, ed in particolare alla realizzazione del GRF in Comune di Pabillonis ubicato in Via Sardegna, 34 sulla linea di recinzione della scuola media secondaria di primo grado "SATTA", premesso che:

- Per la realizzazione dell'opera in argomento si rende necessario apportare modifiche al perimetro di recinzione dell'edificio sopra citato, come da elaborato tecnico allegato alla presente;
- Le modifiche interessano una piccola parte dell'area cortiliva dell'edificio scolastico nella quale è posizionata una attrezzatura parco giochi della quale si rende necessaria rimozione.



SHERDEN GAS BACINO 24 srl
Sede legale:
Via Pascal, 7 - 09131 Cagliari
C.F. e P.IVA 03407920929
REA Cagliari 269175

Sede operativa:
Via P.P. Pasolini, 15 - 41123 Modena
Tel. 059 822773 Fax 059 3366112
info@sherdengas.it
sherdengasbacino24srl@legalmail.it

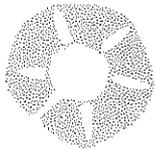

SHERDEN

gas bacino 24

Tutto ciò premesso ed a seguito dei colloqui intercorsi nel corso dei sopralluoghi effettuati congiuntamente sul luogo dell'intervento, chiediamo la vostra autorizzazione per procedere alla rimozione della attrezzatura in questione, dichiarando la nostra disponibilità a trasportare e collocare a titolo gratuito la medesima nella destinazione che Codesta Spettabile Amministrazione vorrà indicarci, previa dimostrazione attraverso opportuna documentazione che l'attrezzatura parco giochi da ricollocare rispetti le normative vigenti in materia e che la scrivente sia manlevata da qualsiasi responsabilità derivante dal successivo utilizzo dell'attrezzatura da parte di terzi successivamente alla ricollocazione della stessa.

Rimanendo in attesa di un vostro riscontro in merito siamo a disposizione per qualsiasi evenienza.

Cordiali saluti.

Sherden Gas bacino 24
Il Coordinatore Area Tecnica
(Geom. Fabrizio Rinaldi)

SHERDEN GAS BACINO 24 srl

Sede legale:

Via Pascal, 7 - 09131 Cagliari

C.F. e P.IVA 03407920929

REA Cagliari 269175

Sede operativa:

Via P.P. Pasolini, 15 - 41123 Modena

Tel. 059 822773 Fax 059 3366112


info@sherdengas.it

sherdengasbacino24srl@legalmail.it

ORGANISMO DI BACINO N° 24

**CONVENZIONE COSTITUTIVA IN DATA 23/02/2006 SOTTOSCRITTA DAI
COMUNI DI VILLACIDRO, BUGGERRU, FLUMINIMAGGIORE, GONNOSFANADIGA,
GUSPINI, PABILLONIS E ARBUS.**

**LAVORI DI REALIZZAZIONE DELLA RETE DEL GAS METANO E DEL CAVIDOTTO
MULTISERVIZIO DEI CENTRI ABITATI, DELLE AREE COMMERCIALI E
PRODUTTIVE DEI COMUNI APPARTENENTI AL BACINO N.24**

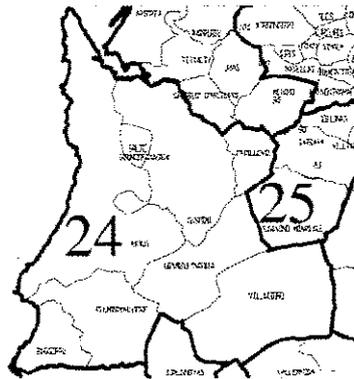

COMUNE DI PABILONIS

**POSIZIONAMENTO GRUPPO DI RIDUZIONE FINALE
NELLA VIA SARDEGNA AL PICCHETTO N. 126
PARTICOLARI COSTRUTTIVI**

**SCALA:
VARIE**

INDICE

DATA

MODIFICHE

REV.0

APRILE 2015


PRIMA EMISSIONE

CONCESSIONARIA:



**IMPRESA APPALTATRICE
A.T.I.**

CAPOGRUPPO:

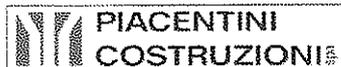


VISTO - SI APPROVA

IL R.U.P.

DOTT. ING. SEVERINO FORCEDDA

DIREZIONE DEI LAVORI

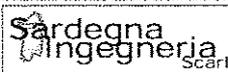

**VIA DELLA PINETA 227 - 09126 CAGLIARI
TEL. 070/306027-28 - E-MAIL: sar.ing@dscaff.it**



**ORDINE INGEGNERI
PROVINCIA CAGLIARI
Dr. Ing. UMBERTO PAUTASSO**

**IL DIRETTORE DEI LAVORI
DOTT. ING. UMBERTO PAUTASSO**


INQUADRAMEN
SCALA

COMUNE DI PABILLONIS



0 TERRITORIALE

000

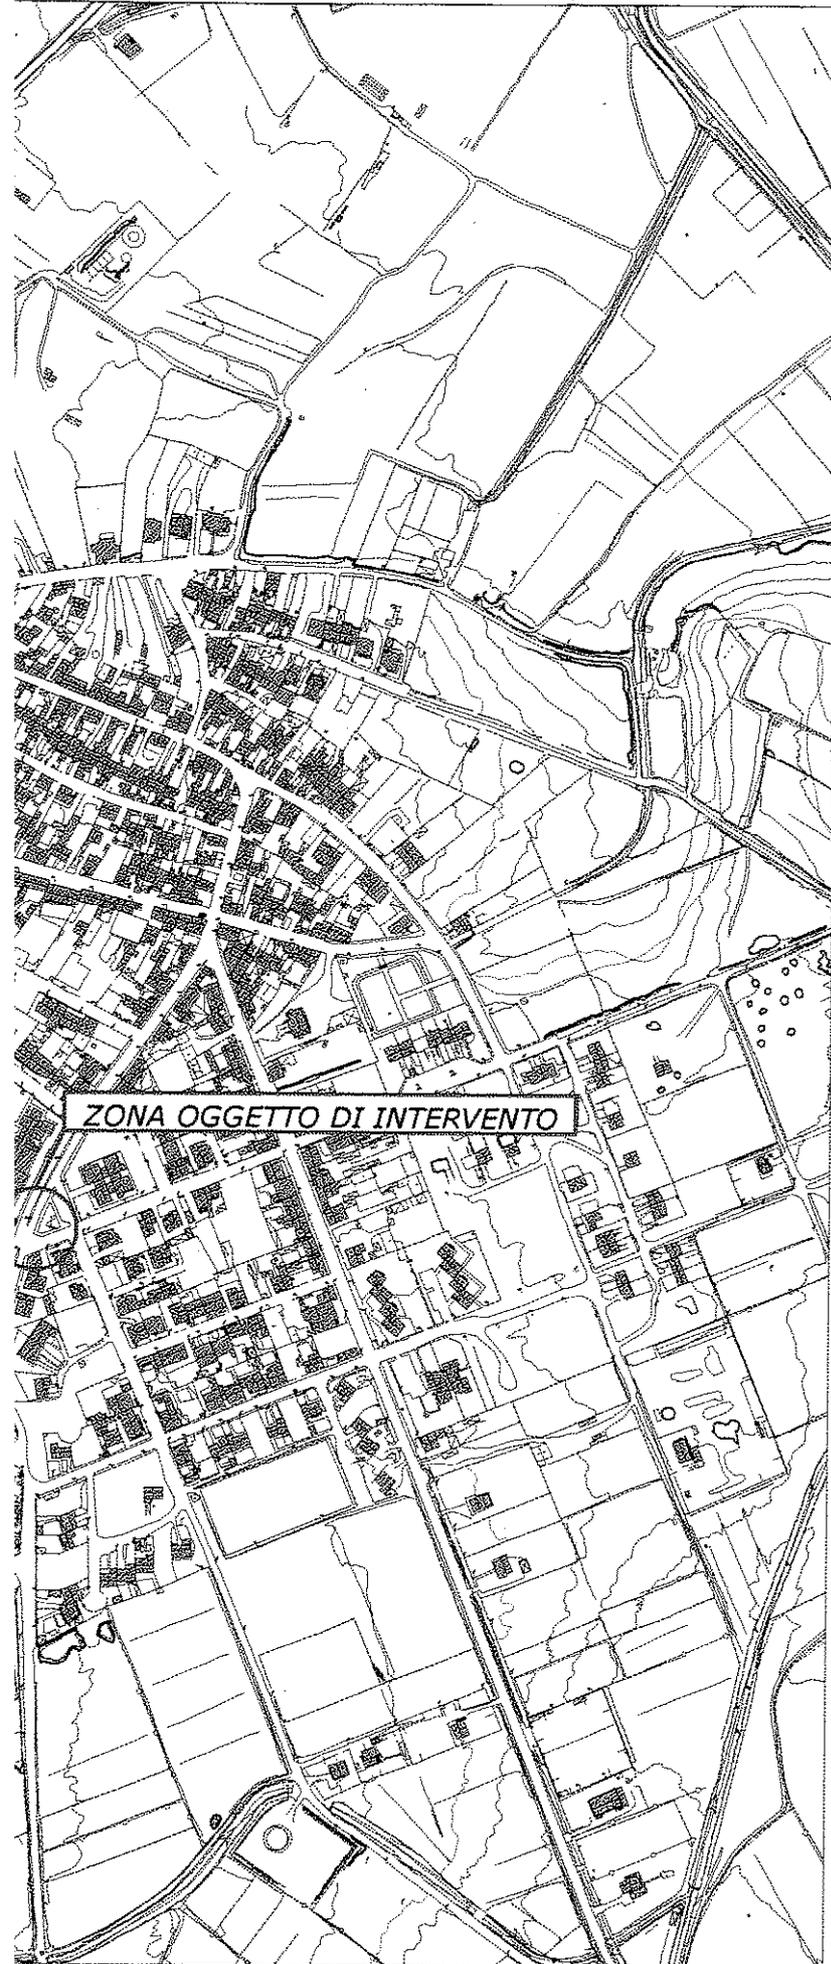

4.

PLANIMETRIA DI F
SCALA 1:500

