


LEGENDA

- Zona A - Centro storico
- Zona B1 - Zona di completamento
- Zona B2 - Zona di completamento
- Zona B3 - Zona di completamento
- Zona C1 - Zona di espansione - PEEP
- Zona C2 - Zona di espansione - PdL
- Zona C3 - Zona di espansione
- Zona C4 - Zona di espansione
- Zona D2 - Zona di artigianale "urbana"
- Zona G1 - Servizi generali
- Zona G2 - Zona per attrezzature tecnologiche specializzate
- Zona H2 - Zona di rispetto cimiteriale
- Zona S - Zona servizi


- Zona A
- Centro Matrice

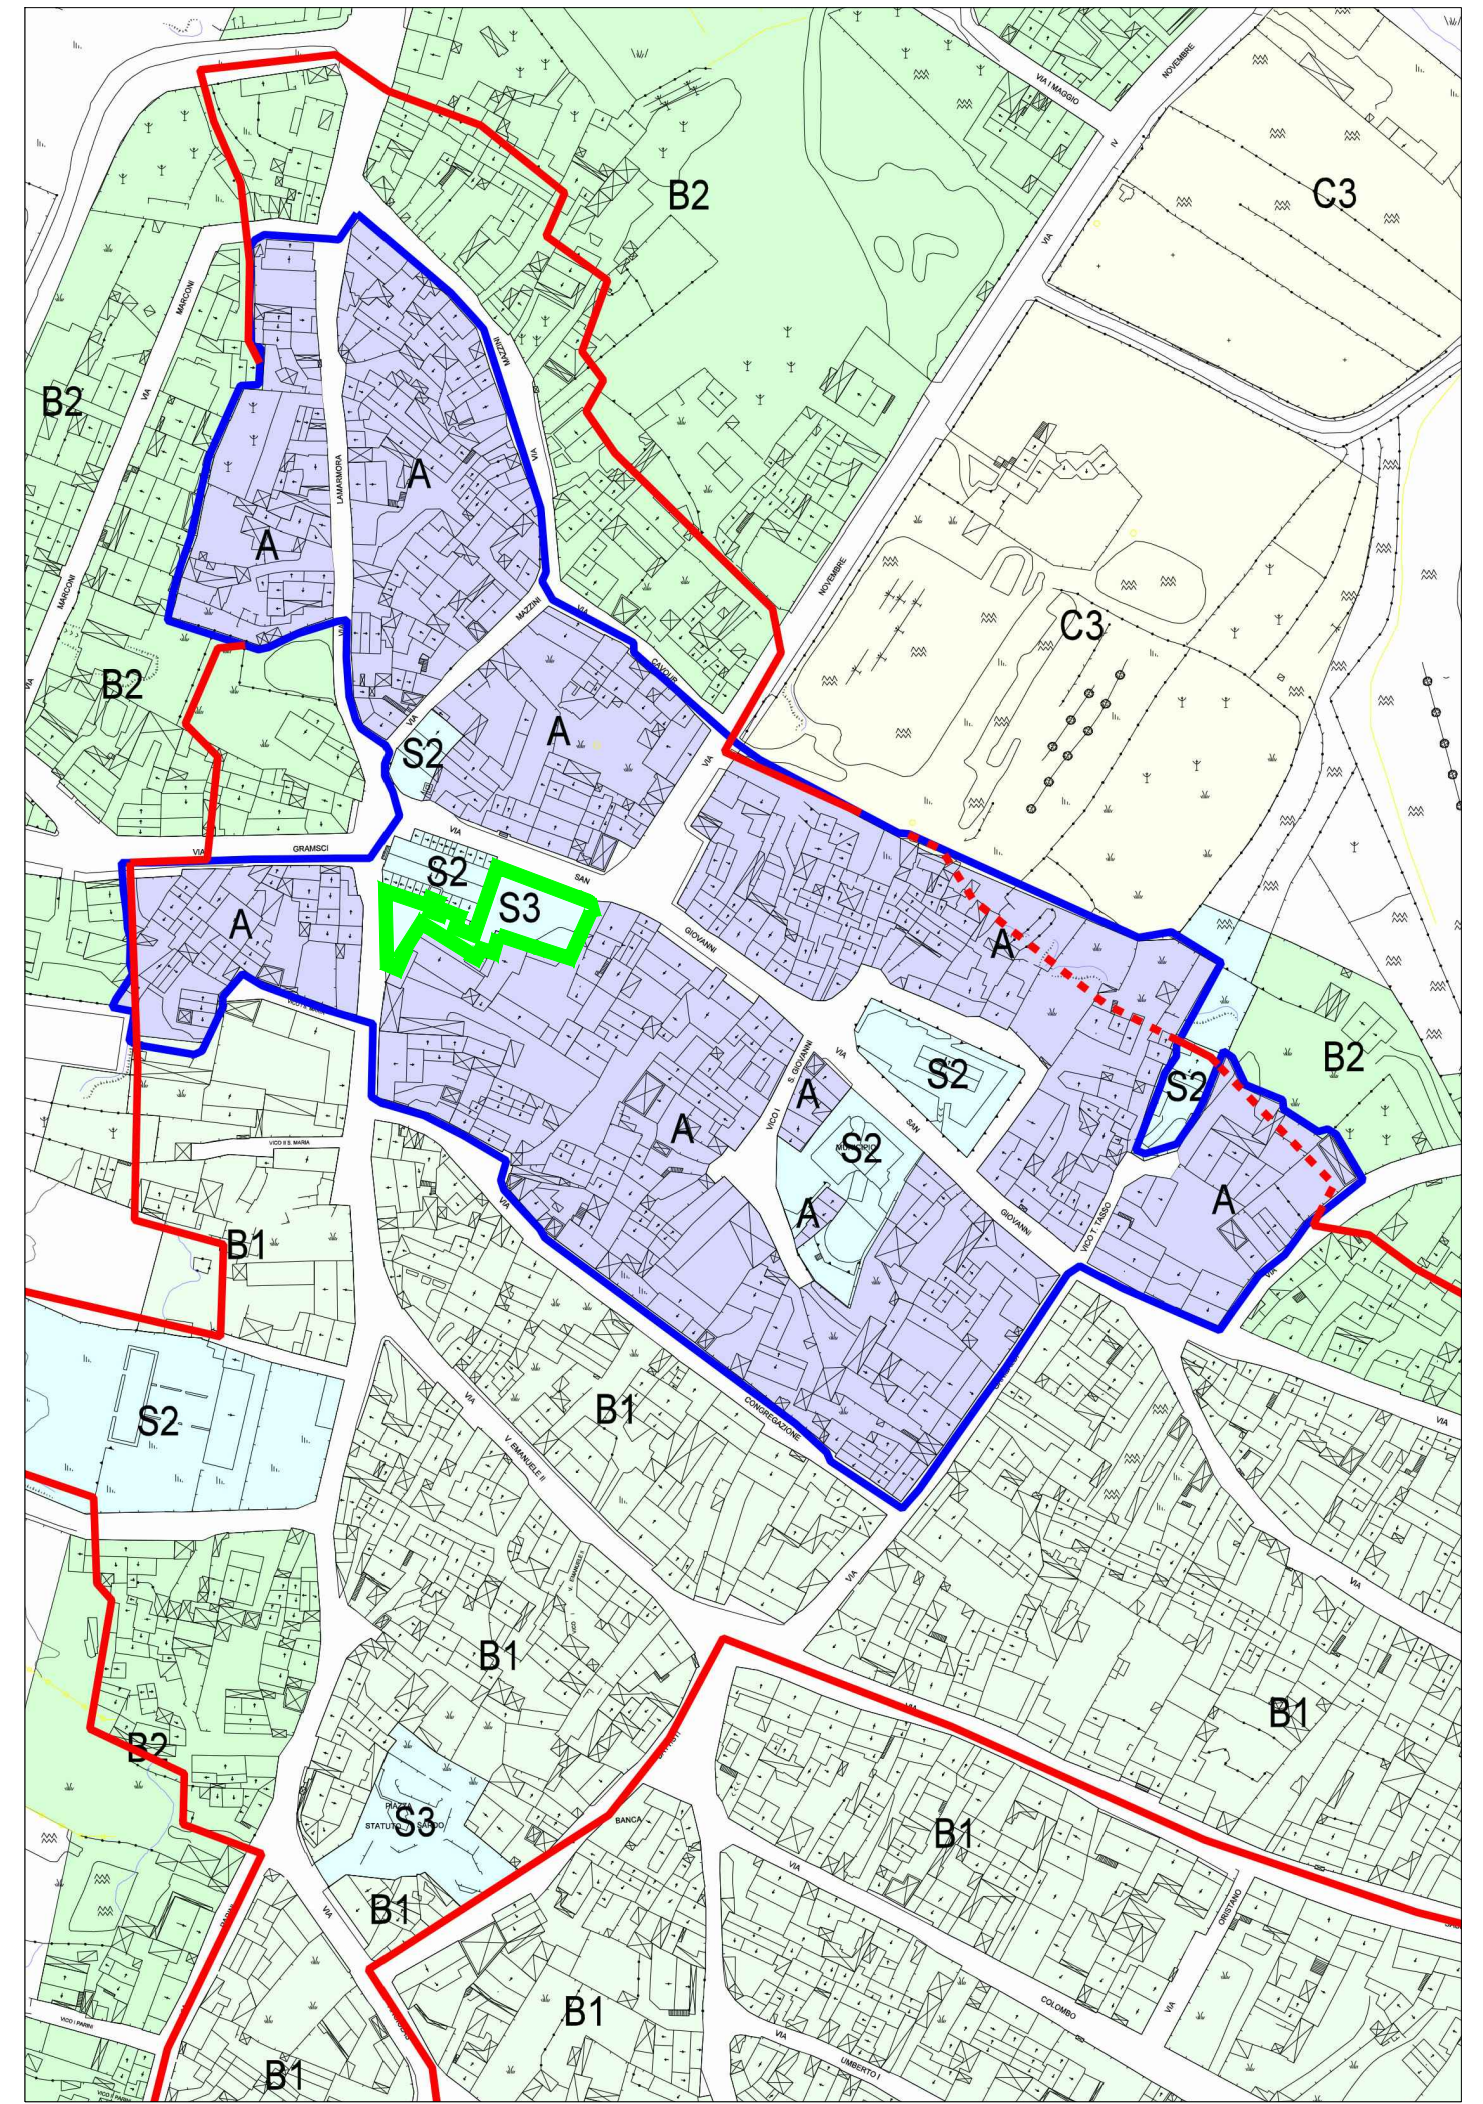


ESTRATTO DAL PUC - scala 1:2000



VISTA AEREA - scala 1:500

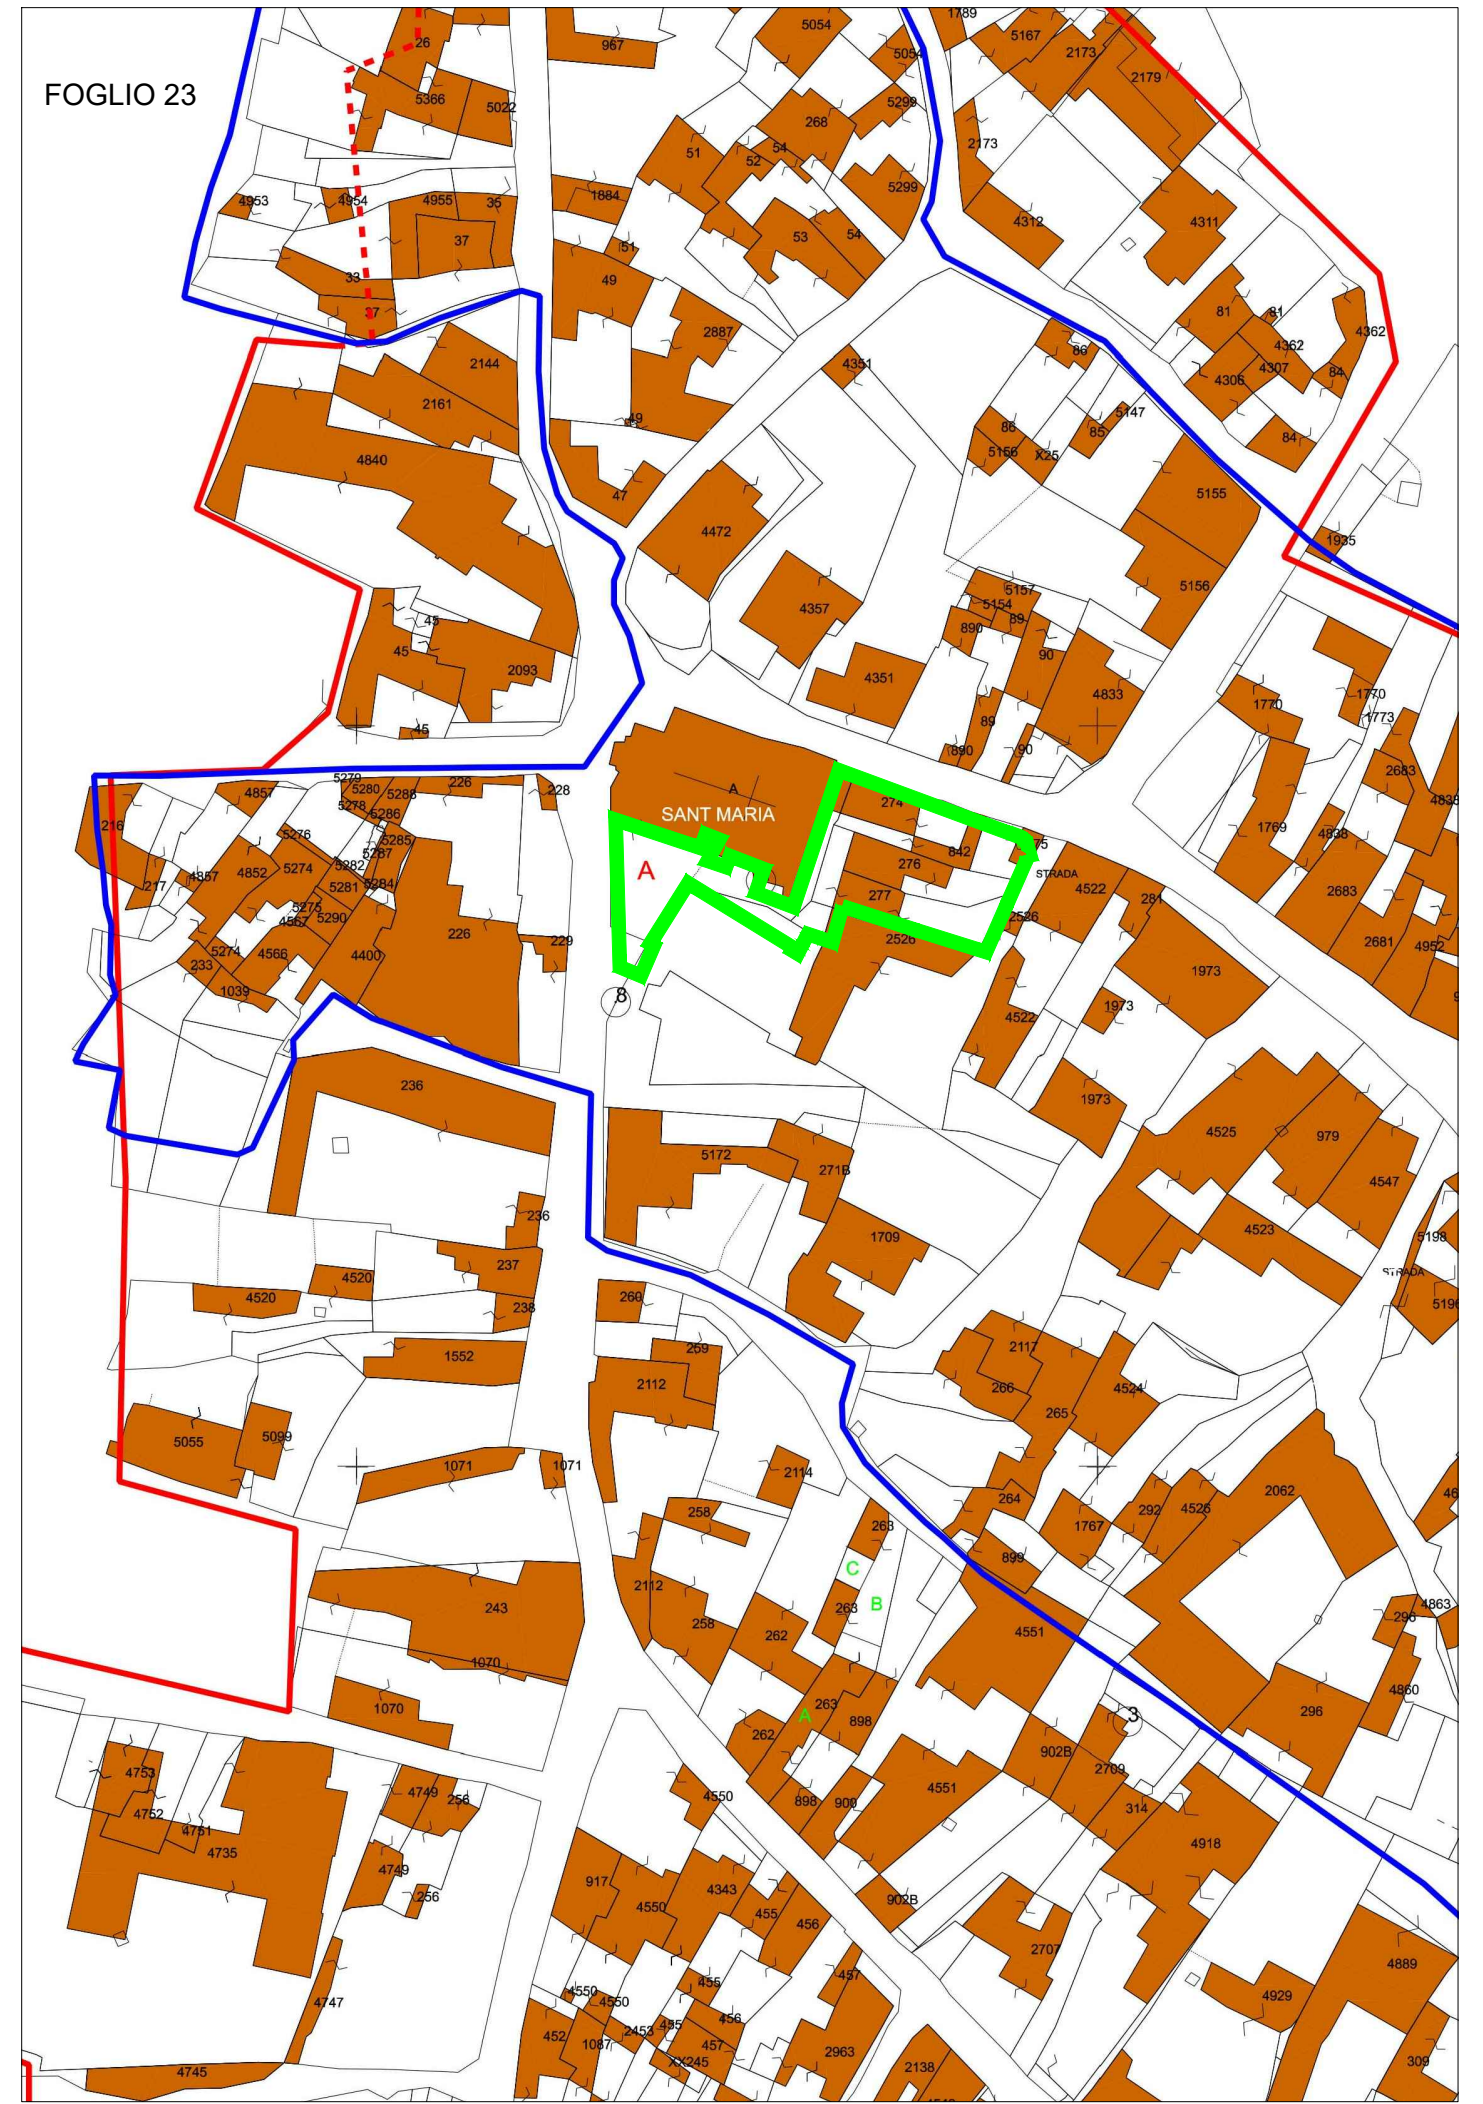

PLANIMETRIA CATASTALE - scala 1:1000

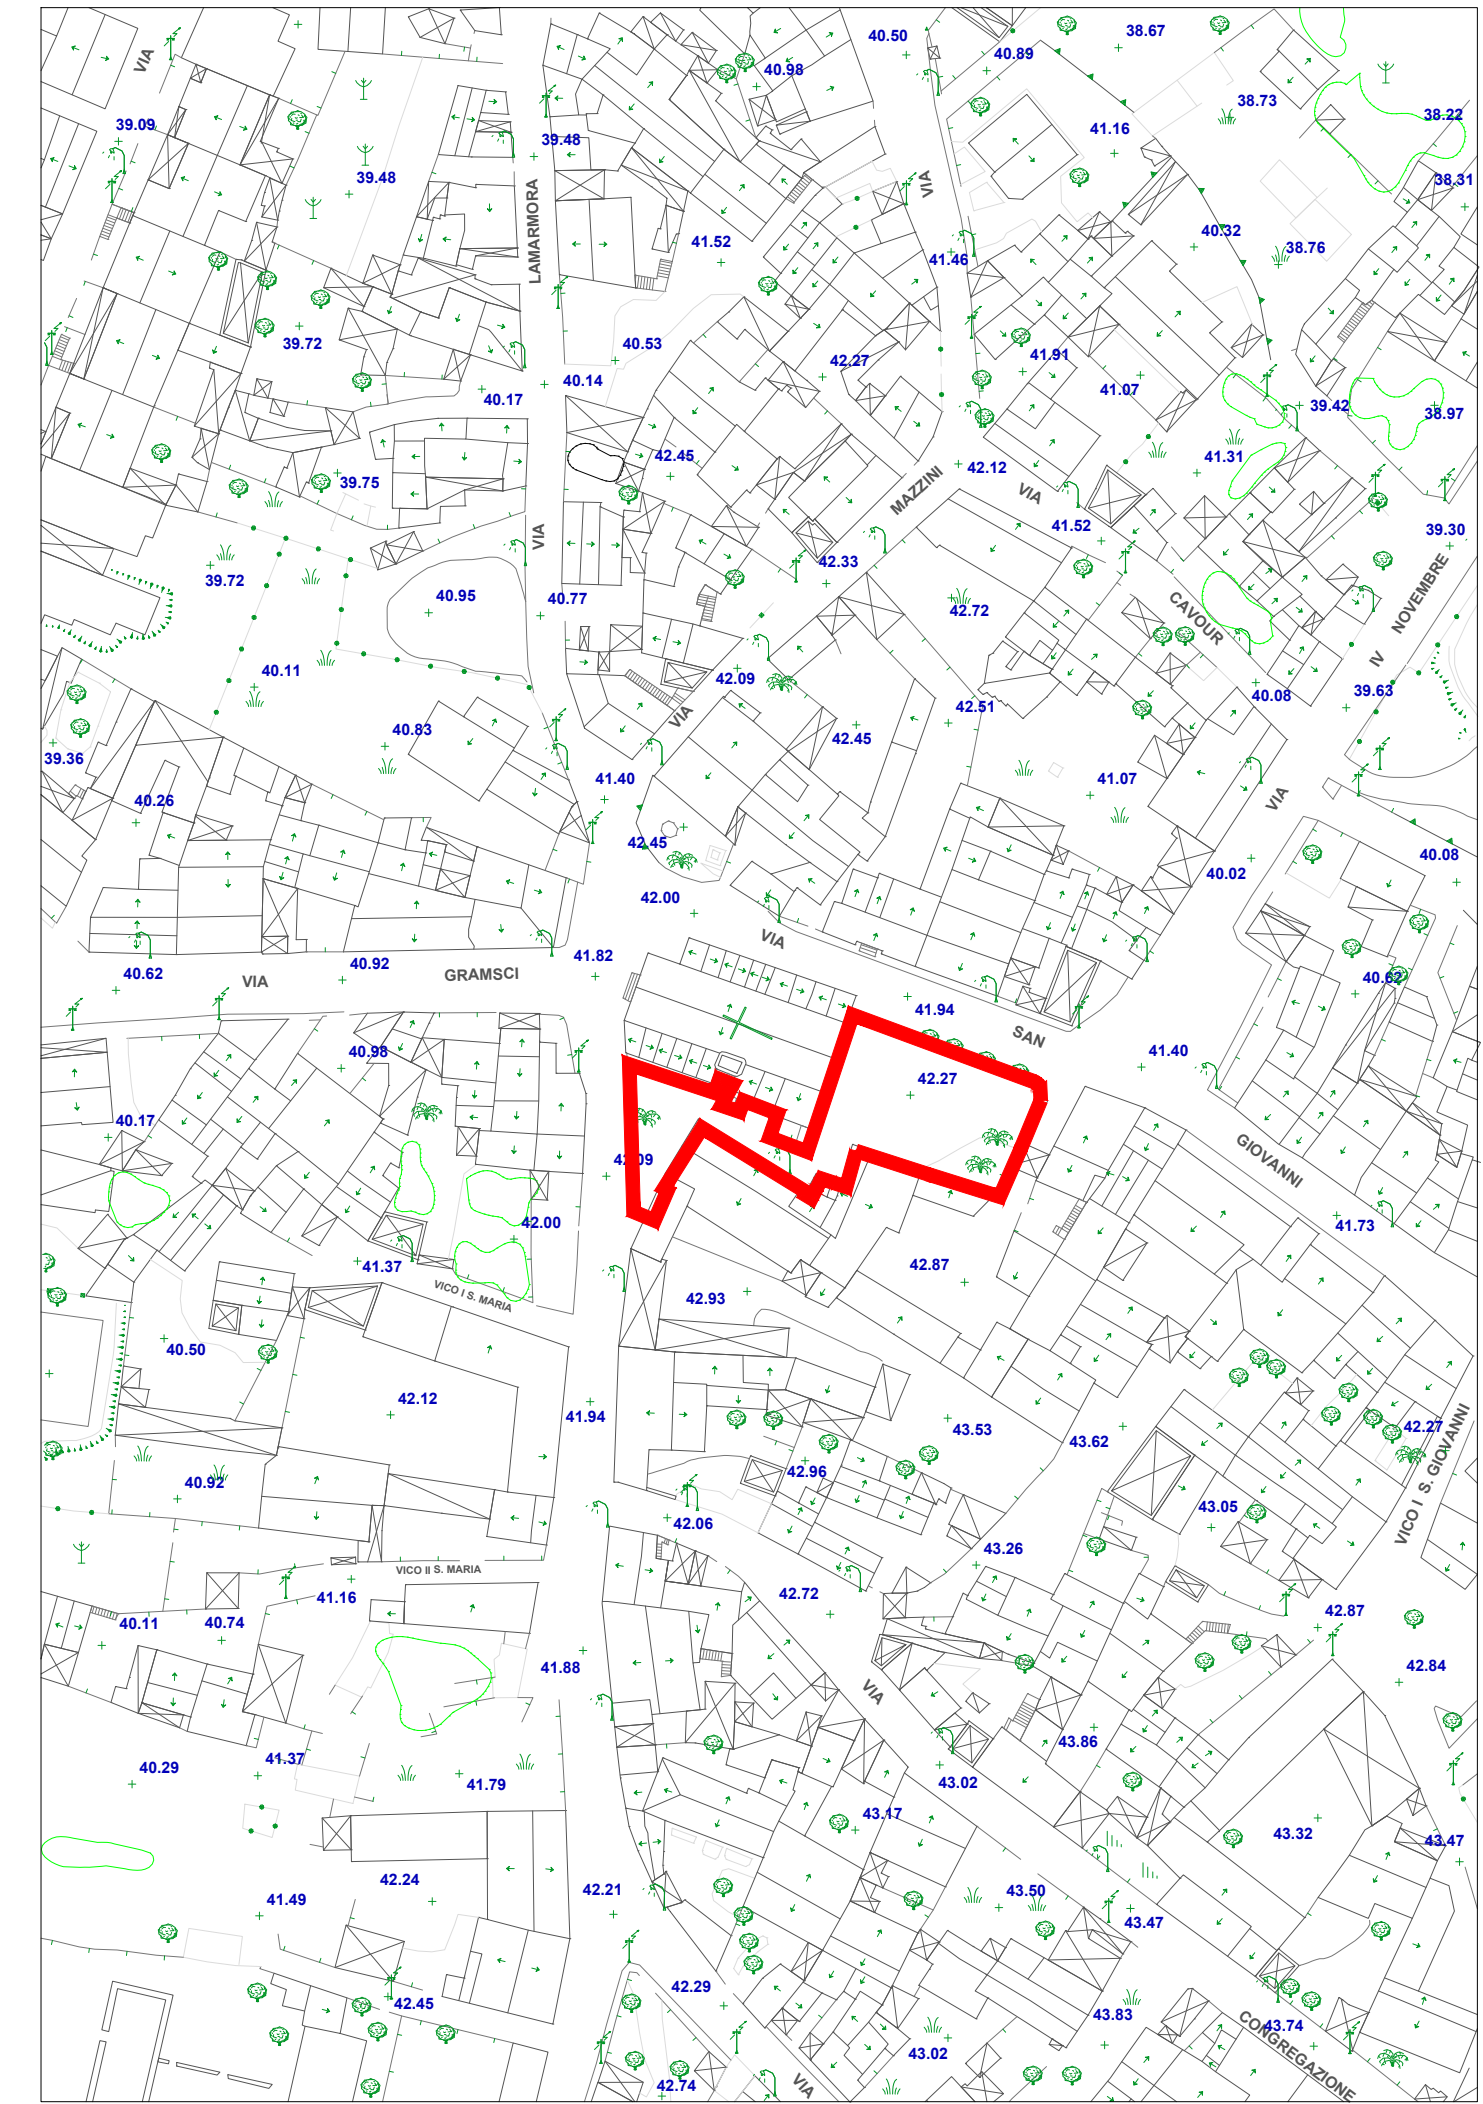

STRALCIO AEROFOTOGRAMMETRICO - scala 1:1000

COMUNE DI PABILLONIS Provincia Sud Sardegna	RIQUALIFICAZIONE DELLA PIAZZA RETROSTANTE LA CHIESA DELLA B.V. DELLA NEVE PROGETTO DI FATTIBILITA' TECNICA ED ECONOMICA CUP J22H22000690004 - Cat. OG2		
	INQUADRAMENTO URBANISTICO		
COMMITTENTE Amministrazione Comunale di Pabillonis	PROGETTISTA Arch. Tiziana Pusceddu	R.U.P. Ing. Stefano Cadeddu	
Elaborato TAV. 1	Scala 1:2000 1:500 1:1000	Data Novembre 2022	
<small>Architetta Tiziana Pusceddu - viale San Martino n.3 - Oristano - tel. +39 034 5887750 - e-mail: tizianapusceddu@hotmail.com - pec: t.pusceddu@archor.it</small>			