




<b>COMUNE DI PABILLONIS</b> Provincia Sud Sardegna	<b>RIQUALIFICAZIONE DELLA PIAZZA RETROSTANTE LA CHIESA DELLA B.V. DELLA NEVE</b> PROGETTO DI FATTIBILITA' TECNICA ED ECONOMICA CUP J22H2200090004 - Cat. OG2	
	STATO DI FATTO: planimetria generale stato attuale - documentazione fotografica	
COMMITTENTE Amministrazione Comunale di Pabillonis	PROGETTISTA Arch. Tiziana Pusceddu	R.U.P. Ing. Stefano Cadeddu
Elaborato <b>TAV. 2</b>	Scala 1:100	Data Novembre 2022

SEZIONE AA

LEGENDA	
	punto idrico/fontanella
	linea quota pavimentazione piazza
	profilo stradale
	panchina
	pannello pubblicitario
	fioriere
	lampione
	pluviale
	armadietto impianti

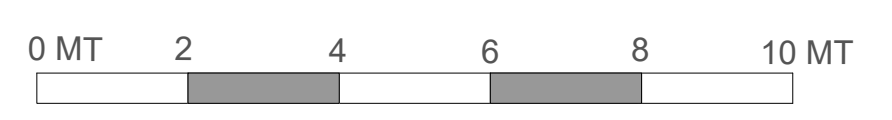

VISTA 1




VISTA 6



VISTA 2



VISTA 7

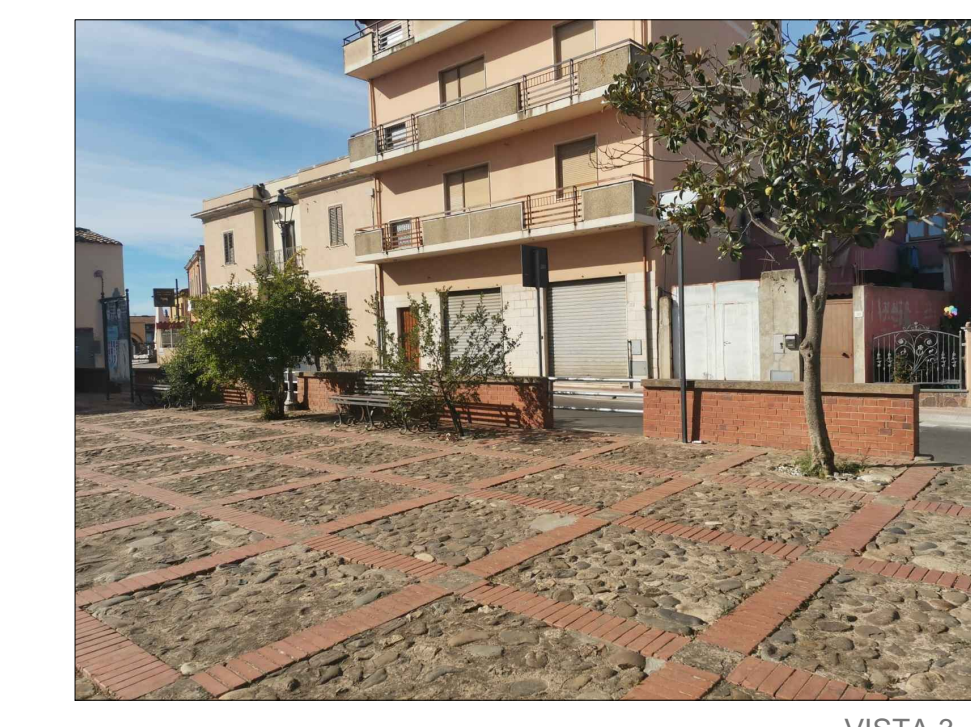

VISTA 3



VISTA 8



VISTA 4



VISTA 9



VISTA 5



VISTA 10