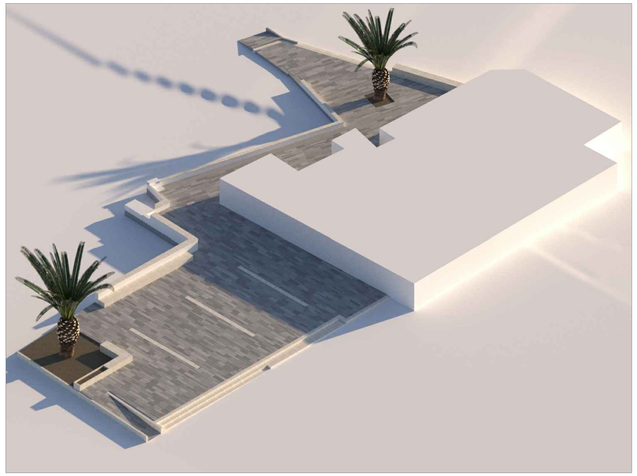

VISTA 3d. via S.Giovanni

VISTA 3d. via S.Maria

0 MT 2 4 6 8 10 MT

COMUNE DI PABILLONIS Provincia Sud Sardegna	RIQUALIFICAZIONE DELLA PIAZZA RETROSTANTE LA CHIESA DELLA B.V. DELLA NEVE PROGETTO DI FATTIBILITA' TECNICA ED ECONOMICA CUP J22H22000690004 - Cat. OG2	
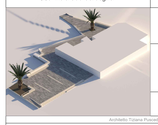	PROGETTO: planimetria generale - viste 3d	Approvato con Delibera di G.C. n. 127 del 11.10.2022 ai sensi dell'art.48 del D.Lgs. 267/2000
COMMITTENTE Amministrazione Comunale di Pabillonis	PROGETTISTA Arch. Tiziana Pusceddu	R.U.P. Ing. Stefano Cadeddu
Elaborato TAV. 4	Scala 1:100	Data Novembre 2022

Architetto Tiziana Pusceddu - viale San Martino n. 9 - Oristano - tel +39 334 5897705 - e-mail: tiziana.pusceddu@hotmail.com - pec: t.pusceddu@archpec.it