


- punto idrico
- ☒ pozzetto 30x30
- pozzetto 40x40
- linea smaltimento acque bianche e piovane
- tubazione adduzione idrica (collegamento a impianto esistente)
- canala con griglia in basalto
- pluviali esistenti

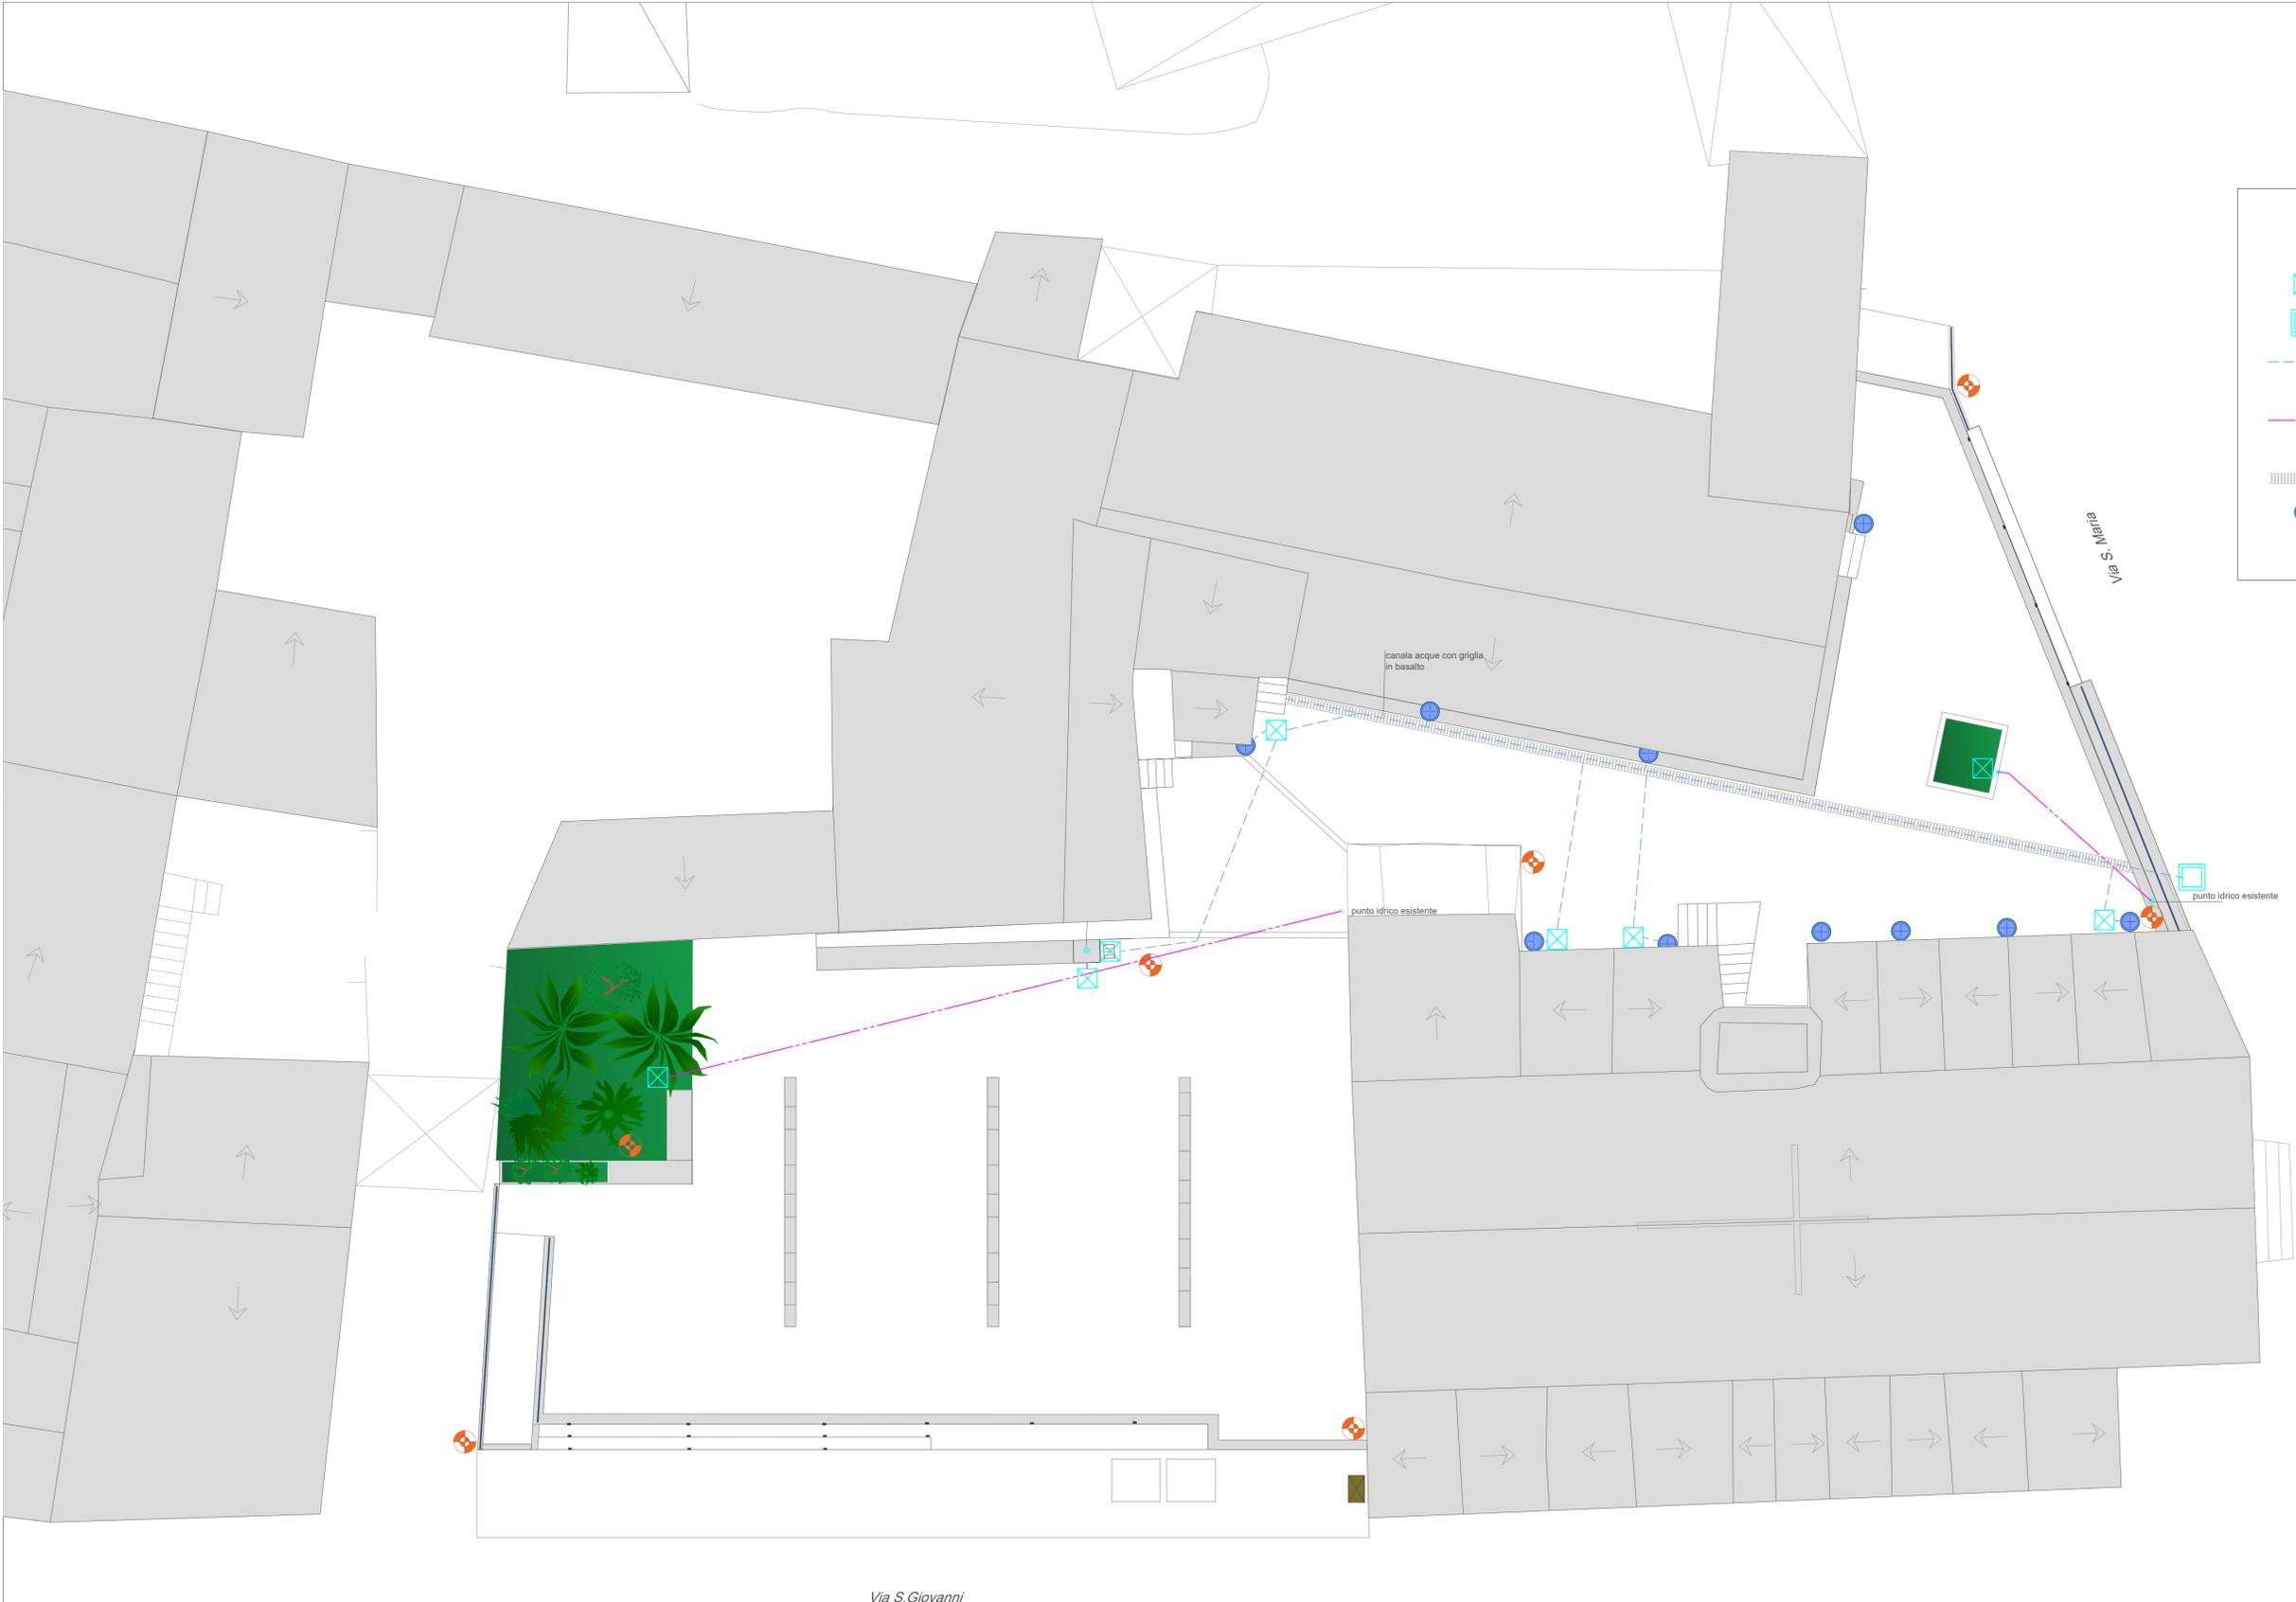

	RIQUALIFICAZIONE DELLA PIAZZA RETROSTANTE LA CHIESA DELLA B.V. DELLA NEVE PROGETTO DI FATTIBILITA' TECNICA ED ECONOMICA CUP J21H200000004 - Cal. 012		
	PROGETTO: schema impianto idrico		
	COMMITTENTE Amministrazione Comunale di Pabillonis	PROGETTISTA Arch. Tiziana Pusceddu	R.U.P. Ing. Stefano Cadeddu
	Elaborato TAV. 6	Scala 1:100	Data Novembre 2022

Architetti Tiziana Pusceddu, via San Marco 3, Oristano - tel. +39 034 587750 - e-mail: tpusceddu@tin.it - pec: tpusceddu@archiv.it