



Comune di Pabillonis
Provincia del Sud Sardegna



TAV.

4 a

Progetto di fattibilità -
Lavori di ampliamento del cimitero comunale

**VARIANTE AL
PROGRAMMA DI FABBRICAZIONE**

COMMITTENTE
Comune di Pabillonis

REV
1

SCALA
1:2.000

BASE TOPOGRAFICA
Ortofoto


DATA
dicembre 2021

RESPONSABILE
DEL SERVIZIO TECNICO
Ing. Stefano Cadeddu

RESPONSABILE
PROCEDIMENTO
Ing. Stefano Cadeddu

TECNICO INCARICATO
Ing. Matteo Simbula

Ing. Matteo Simbula
via Firenze, 5 - 09030 Pabillonis (SU) Tel. +39 320 6179938 - matteosimb@gmail.com - matteo.simbula@ingpec.eu

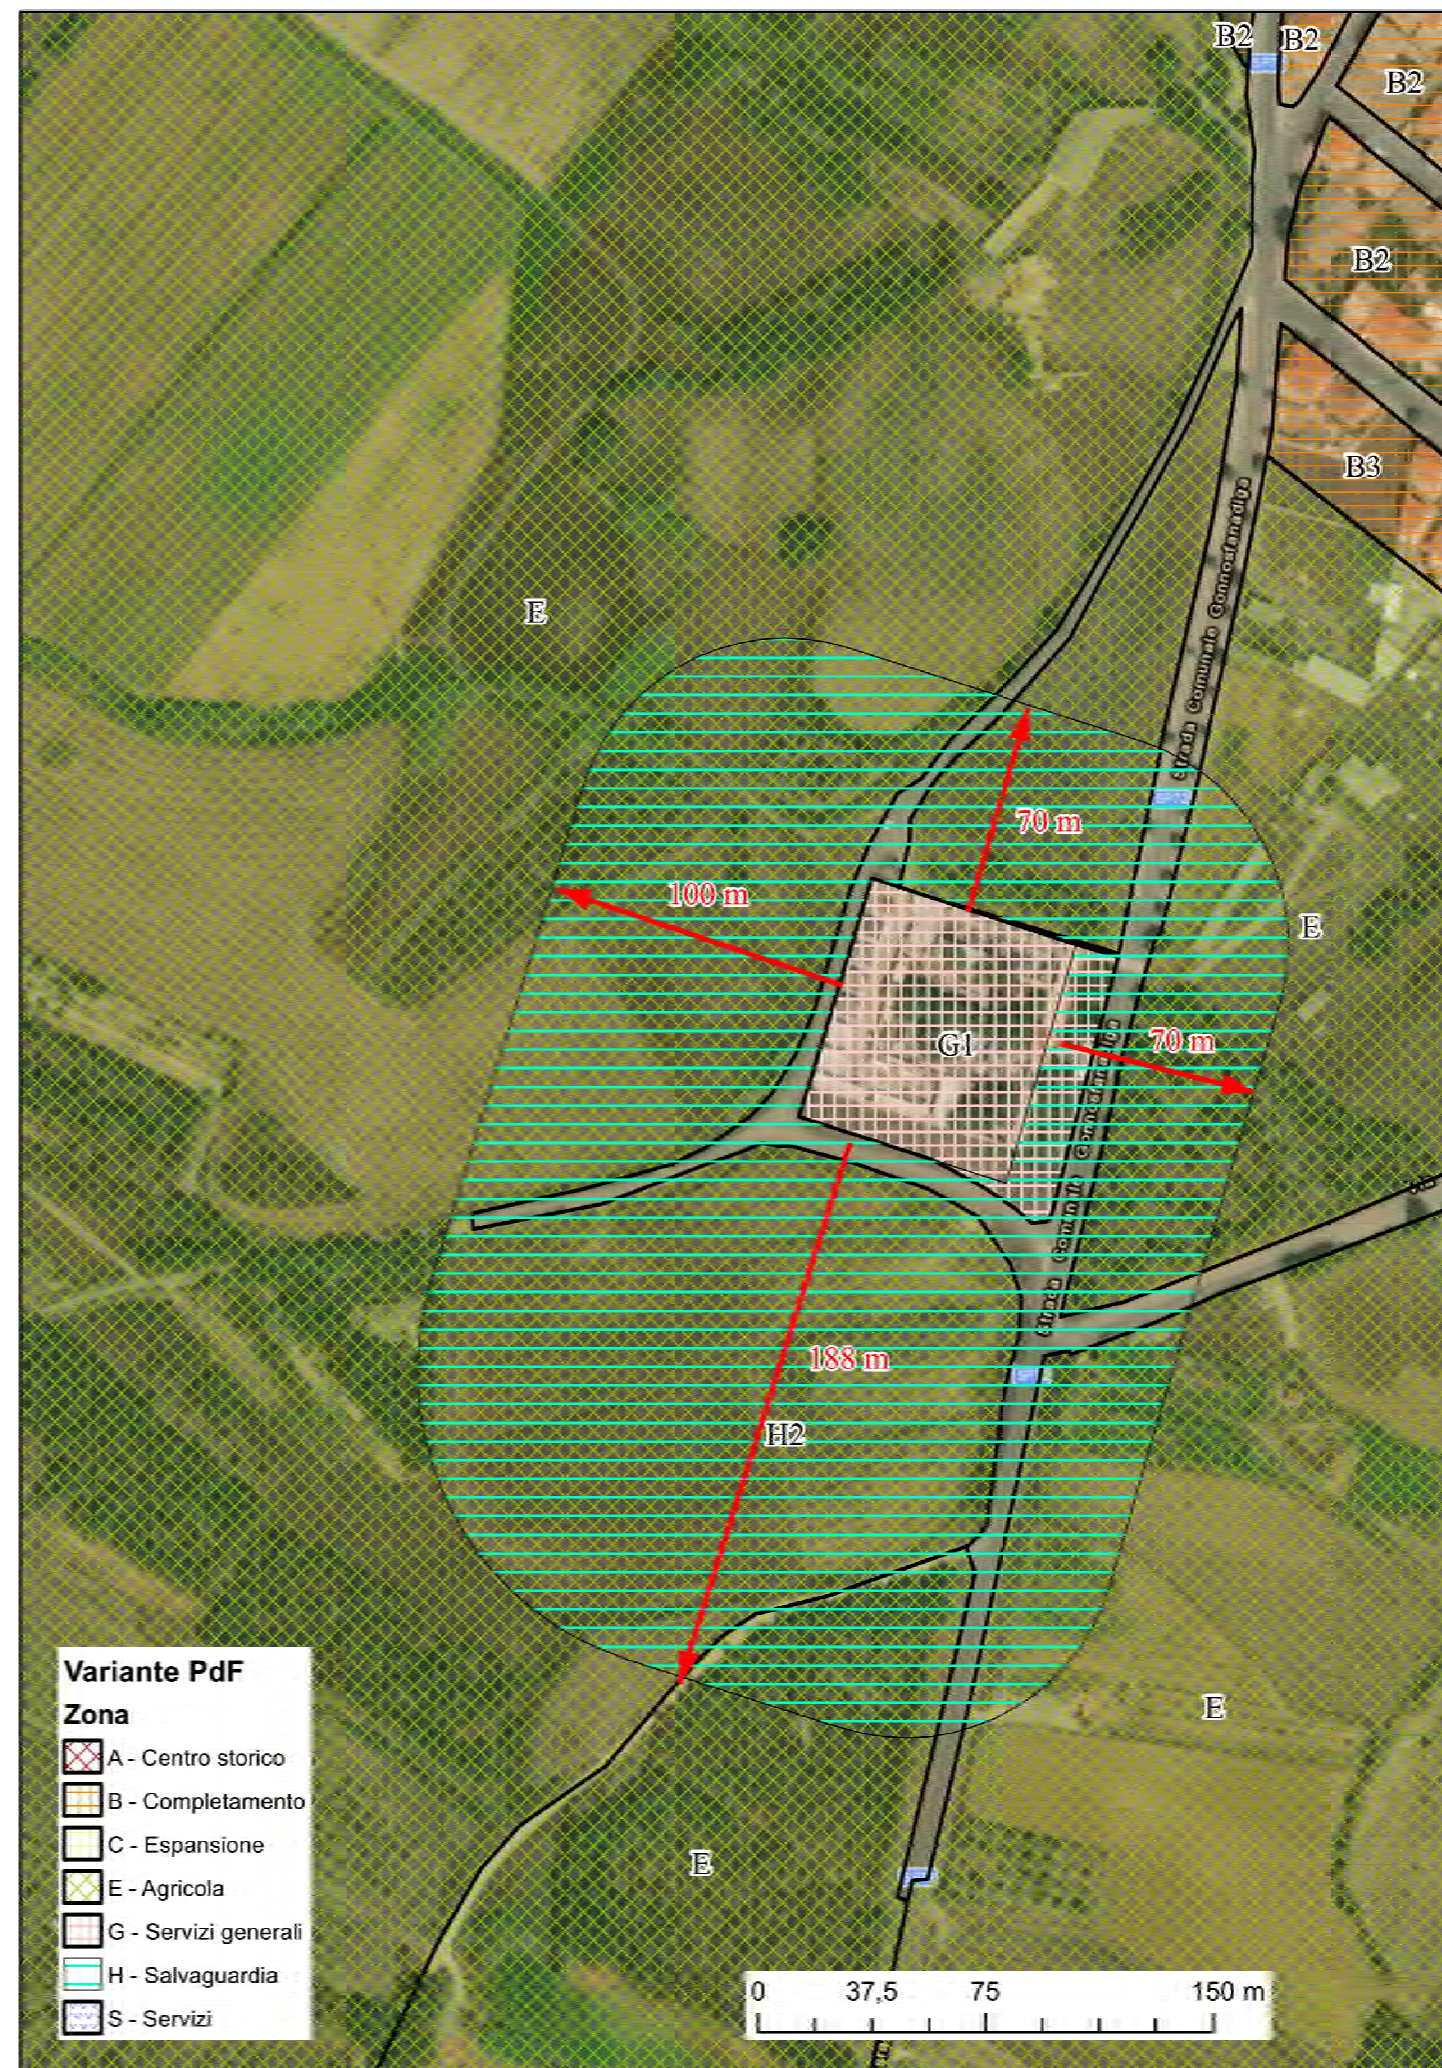

Variante PdF

Zona

- A - Centro storico
- B - Completamento
- C - Espansione
- E - Agricola
- G - Servizi generali
- H - Salvaguardia
- S - Servizi