


# Comune di Pabillonis

AULA  
20 ALUNNI  
60.22 m<sup>2</sup>

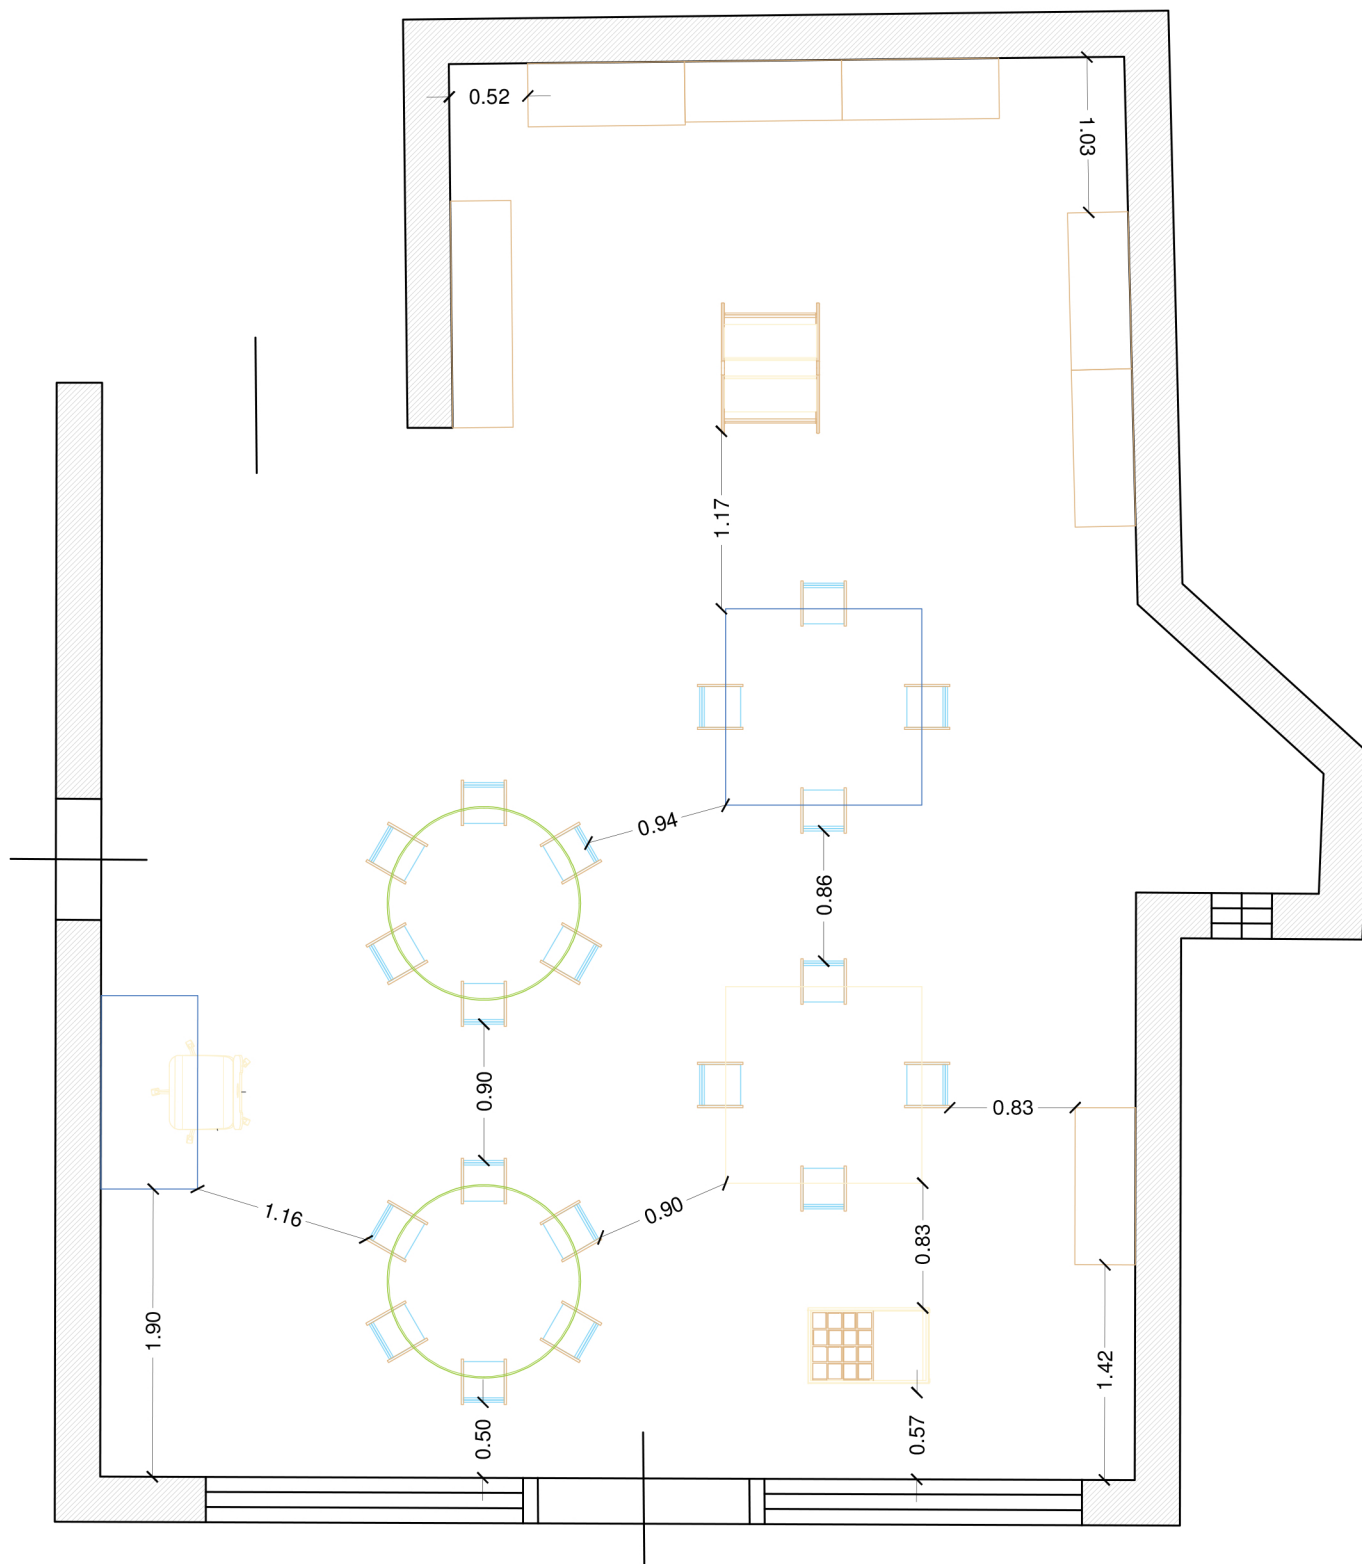

SCALA 1:50