

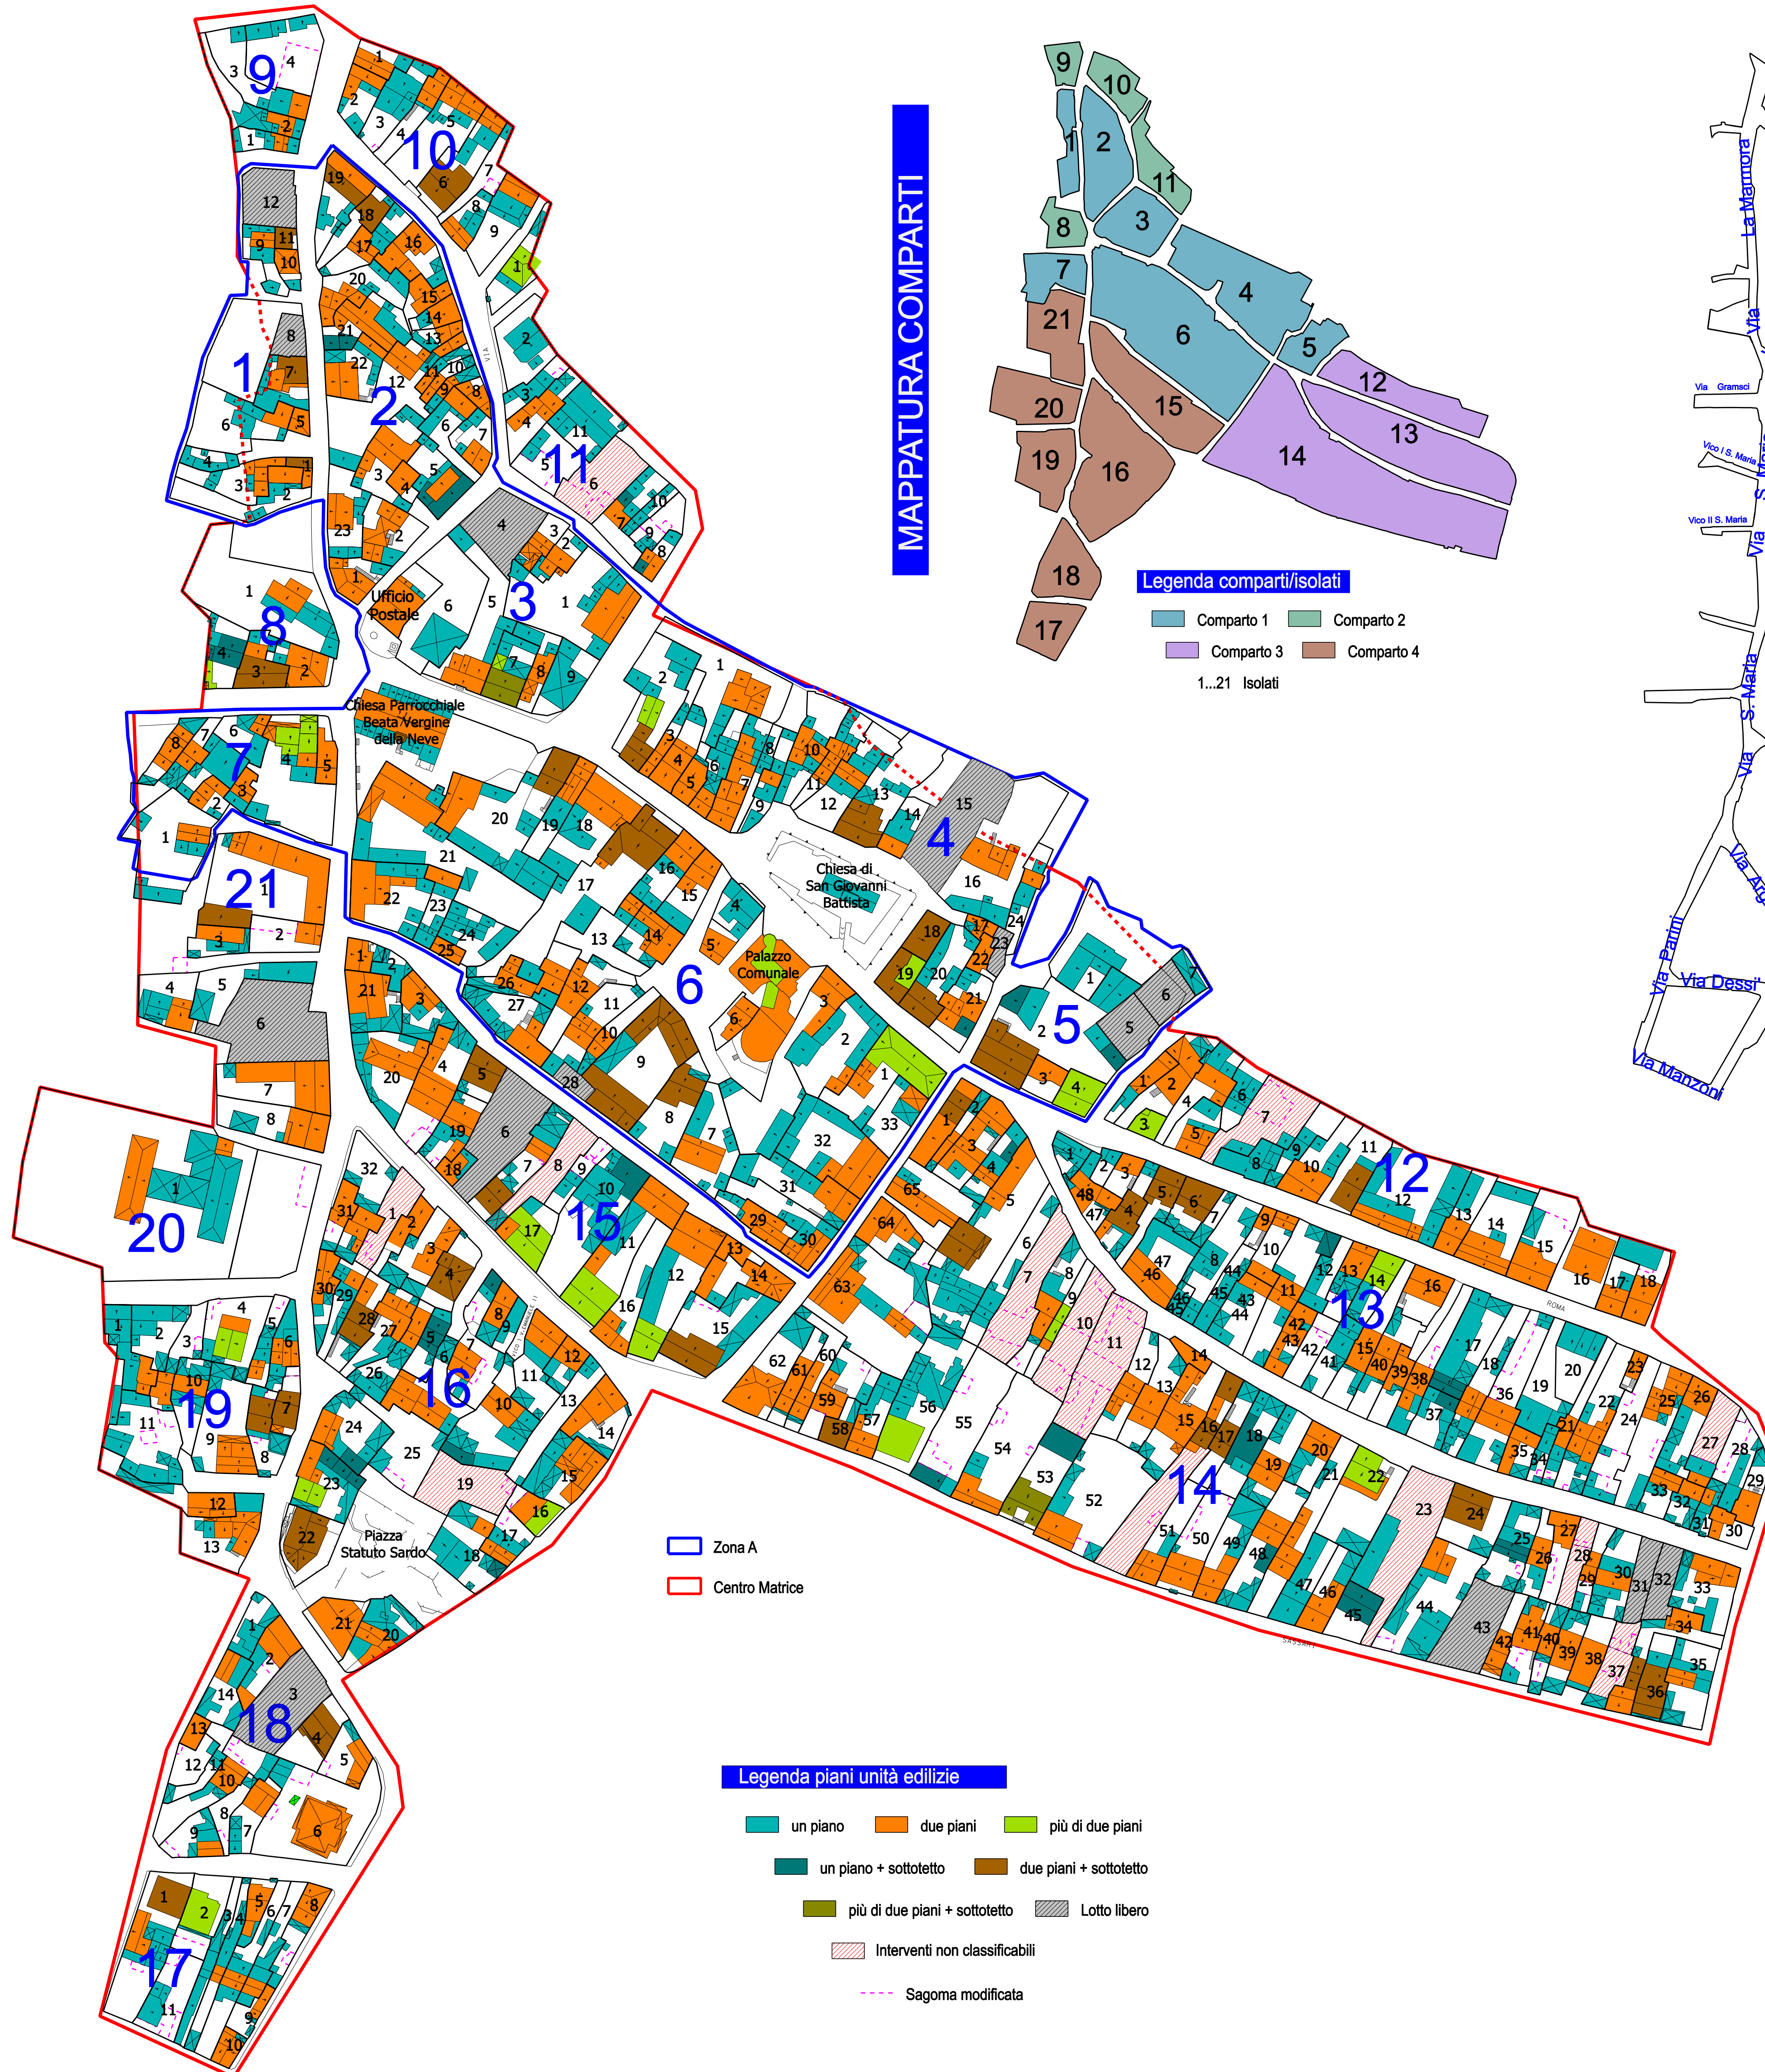


PLANIMETRIA GENERALE


SCALA 1 : 1000

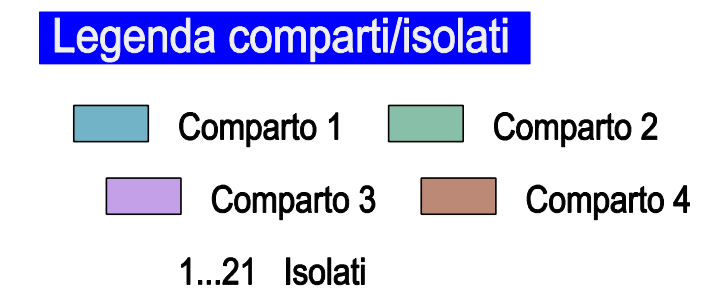


MAPPATURA COMPARTI

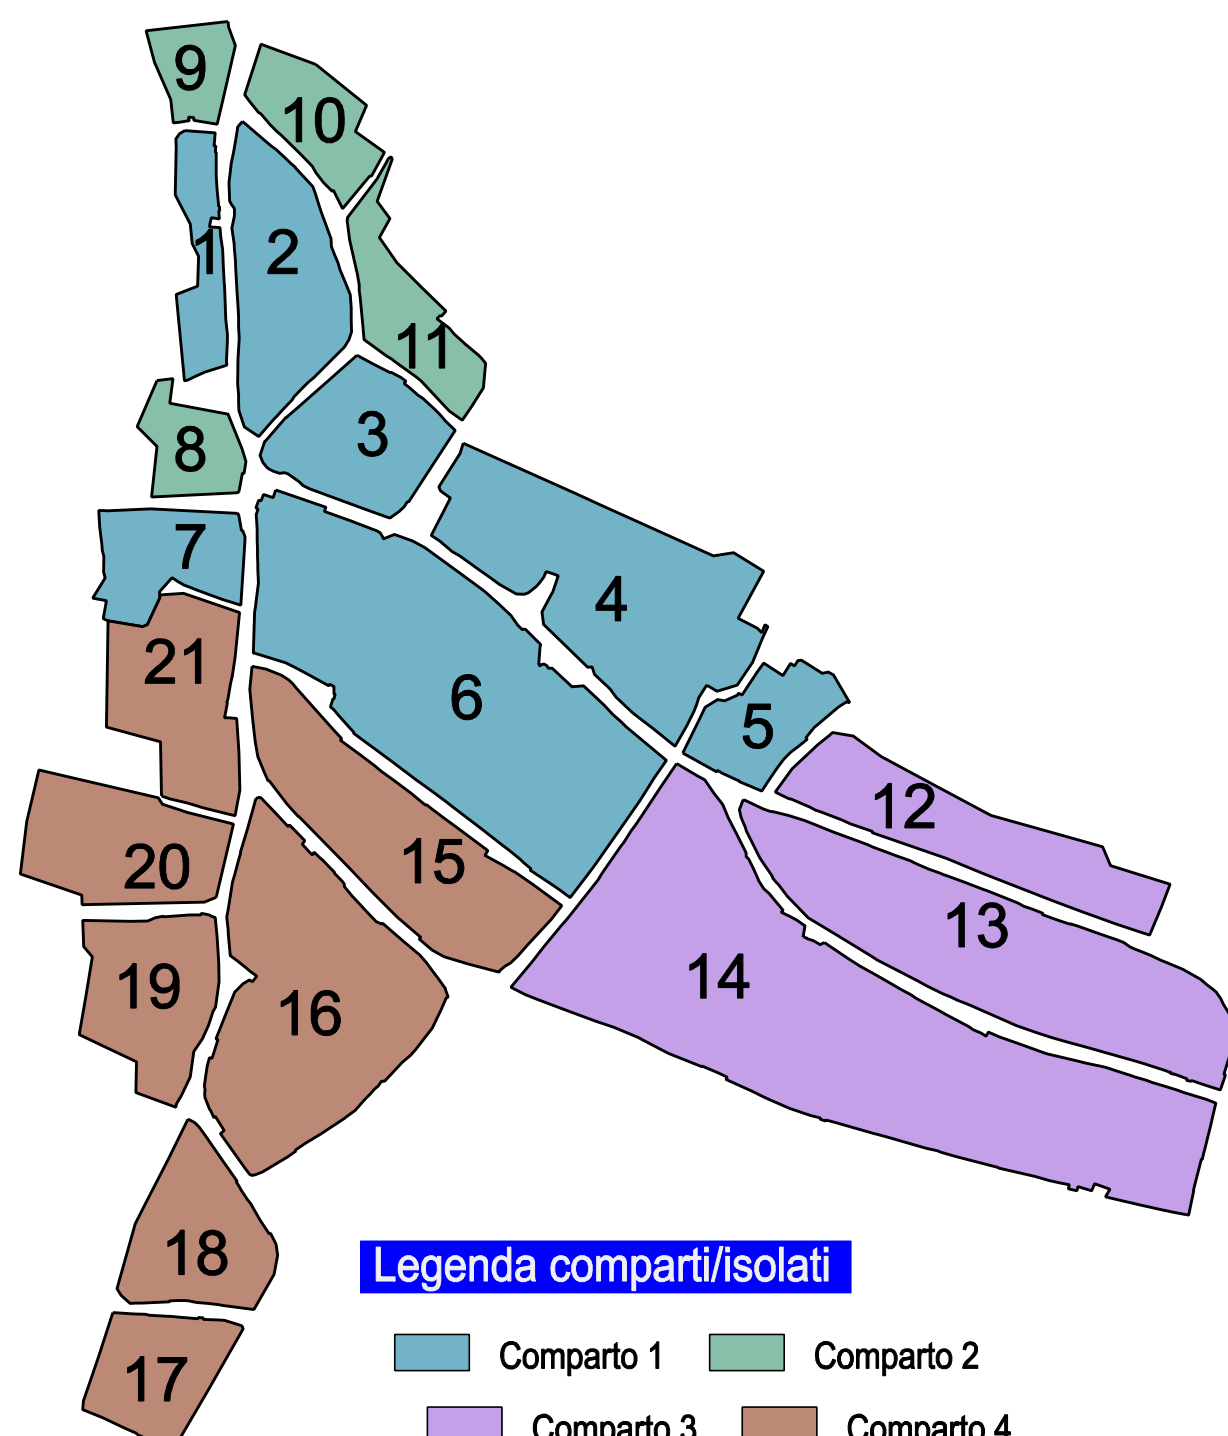

Legenda piani unità edilizie

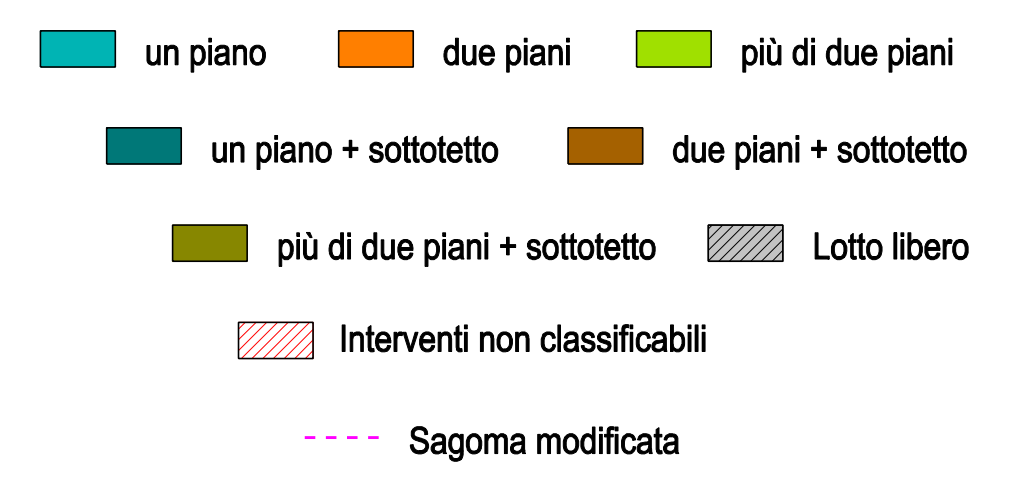

STRADARIO

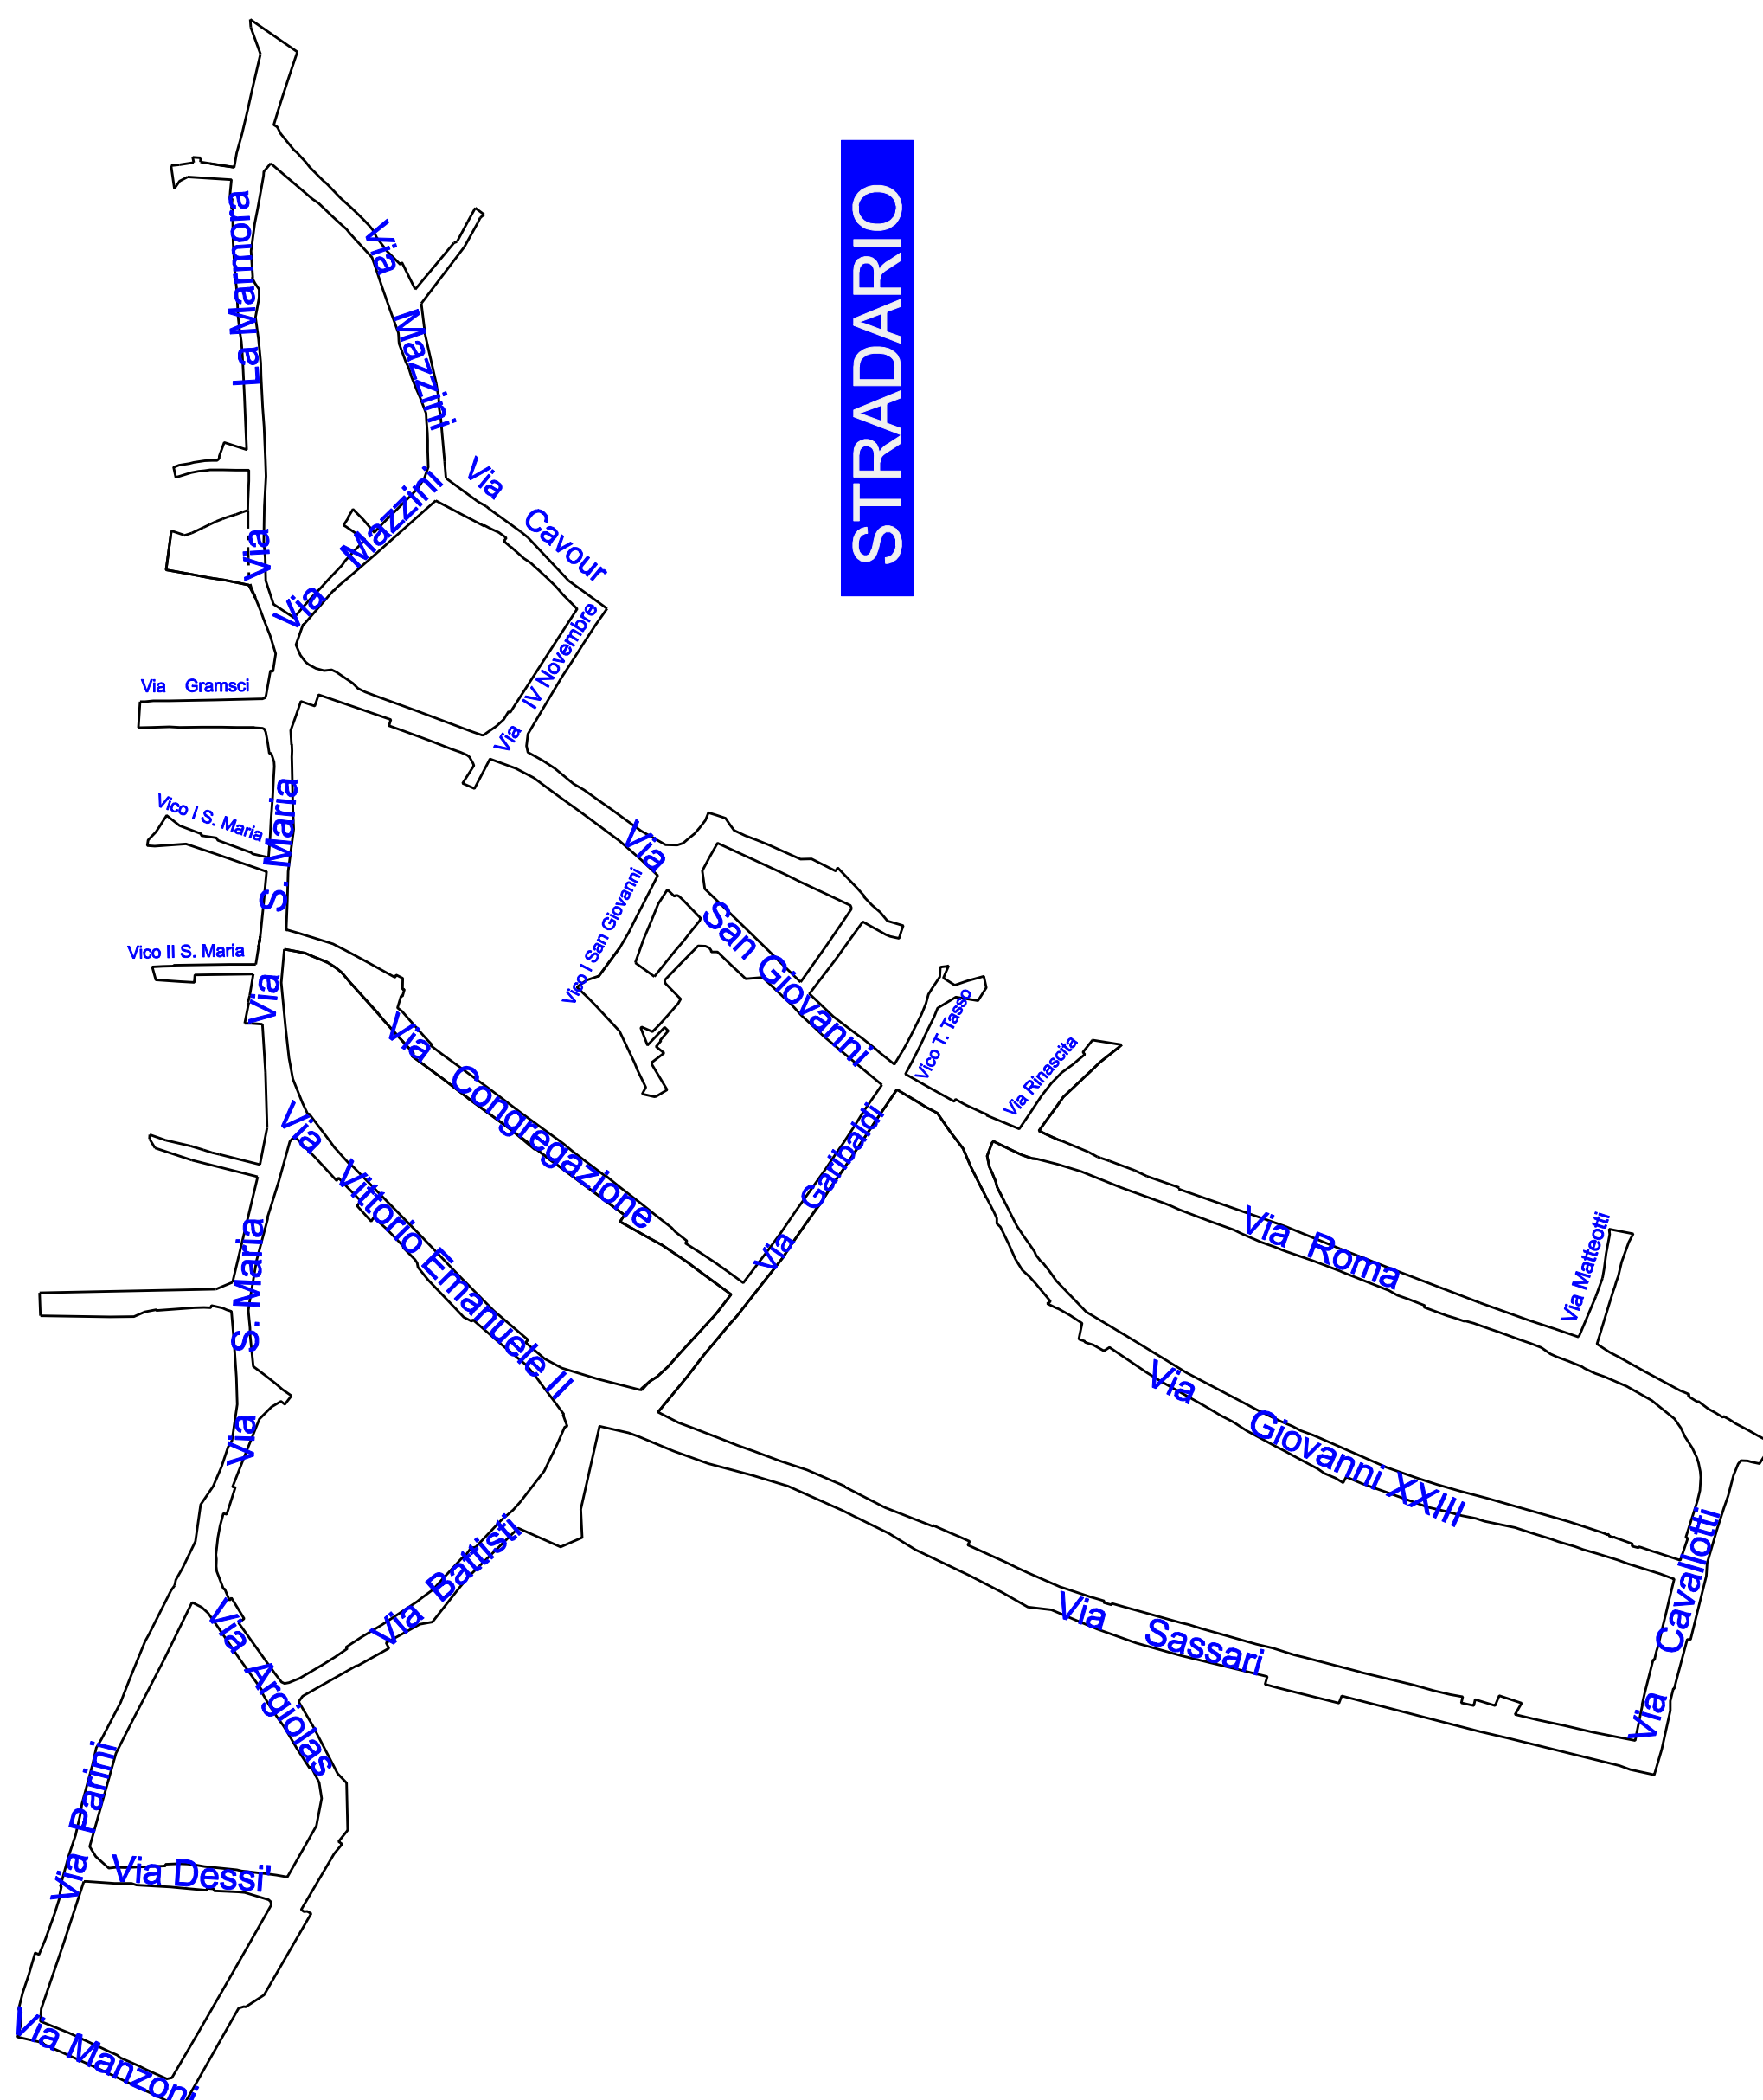

COMUNE DI PABILLONIS

PIANO PARTICOLAREGGIATO PER IL CENTRO STORICO



VALORIZZAZIONE DEL PATRIMONIO COSTRUITO STORICO E REDAZIONE DEL PIANO PARTICOLAREGGIATO DEL CENTRO DI ANTICA E PRIMA FORMAZIONE E DELLE ZONE "A" IN ADEGUAMENTO AL PIANO PAESAGGISTICO REGIONALE

| | | | | | |
|---|--|------------|----|-------------------------------|-------------|
| ELABORATO | LIVELLI EDIFICATI | TAV. | 06 | SCALA | 1 : 1000 |
| | | | | DATA | Maggio 2017 |
| PROGETTAZIONE (Coordinatore) Dott. Ing. Stefano Musanti | (Gruppo di lavoro) Dott. Ing. Simona Corona Arch. Maria Francesca Argiolas Geom. Ennas Massimiliano | IL SINDACO | | RESPONSABILE DEL PROCEDIMENTO | |